


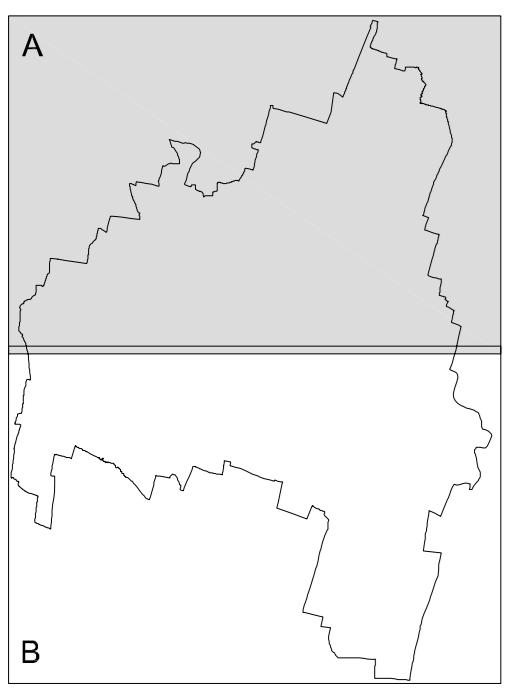

PIANO DI GOVERNO DEL TERRITORIO

COMMITTENTE	COMUNE DI MANERBIO Piazza C. Battisti 12 25030 Manerbio (BS) Tel. 030 938700 - fax 030 9387237
PROGETTISTI	SILVANO BUZZI & ASSOCIATI s.r.l. Rov Volano (BS), via Belotti 79 tel 030/59581 - fax 030/595800 per corrispondenza: C.P.I.-Reg. Imp. 03533880179
CAPO PROGETTO COLLABORATORE	Marco Rizzi dott. arch. Francesco Nicolini, dott. ing. Itala Garetti

DOCUMENTO	DOCUMENTO DI PIANO QUADRO RICONTATTIVO E CONOSCITIVO CARTE DELLE COMPONENTI DEL PAESAGGIO FISICO NATURALE modificato a seguito di controdeduzione alle osservazioni		
T 01a AP	FASE: APPROVAZIONE	SCALA 1:5000	
r01	EMISSIONE	CLIENTE	INCARICO
U 437	Settembre 2009	E 206	Aprile 2006
	VERNICIATO	Marco Rizzi	
	REDATTO	Itala Garetti	



LEGENDA

	CONFINE AMMINISTRATIVO
	COMPONENTI DEL PAESAGGIO FISICO NATURALE
	CORSI D'ACQUA PRINCIPALI
	IDROGRAFIA SECONDARIA
	BOSCHI
	PRATI
	VEGETAZIONE RIPARIALE
	VEGETAZIONE PALUSTRE O DI TORBIERA
	VEGETAZIONE ARBUSTIVA E CESPUGLIETTI
	AREE INCOLTE
	AREE ADJACENTI AI CORPI IDRICI PRINCIPALI
	FASCE DI CONTENUTO ALLA RETE IDRICA ARTIFICIALE
	GEOMORFOLOGIE
	BASSA PIANURA A MEANDRI
	PIANURE ALLUVIONALI ATTUALI E RECENTI
	TERRAZZI FLUVIALI

