



PIANO DI GOVERNO DEL TERRITORIO

COMMITTENTE
COMUNE DI MANERBIO
Piazza C. Battisti 12
25030 Manerbio (BS)
Tel. 030 938700 - fax 030 9387237


PROGETTISTI
SILVANO BUZZI & ASSOCIATI s.r.l.
Rete Volano (BS) - via Bolla 19
tel 030/59581 - fax 030/595860
e-mail: info@silvano-buzzi.it
C.F. P.I. - Reg. Imp. 0333380179

CAPO PROGETTO
COLLABORATORE
Marco Ricci
dott. arch. Francesco Nicolin, dott. ing. Italo Gherardi

DOCUMENTO
T 02b AP
DOCUMENTO DI PIANO
QUADRO RICOGNITIVO E CONOSCITIVO
ANALISI PAESISTICA
CARTA DELLE COMPONENTI DEL PAESAGGIO AGRARIO
modificato a seguito di controllazione alle osservazioni

r01 FASE: APPROVAZIONE SCALA 1:5000

COMMESA EMISSIONE CLIENTE INCARICO APPROVATO
U 437 Settembre 2009 E 206 Aprile 2006 VERIFICATO Marco Ricci
REDATTO Berto Gherardi

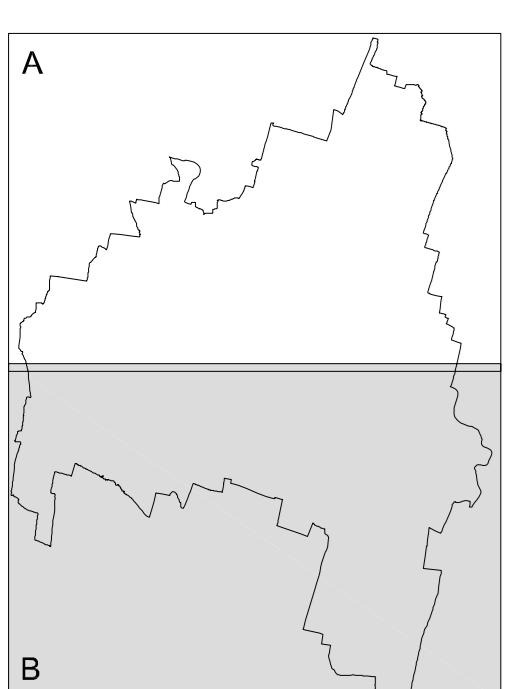

LEGENDA

- CONFINE AMMINISTRATIVO
- CORSI D'ACQUA PRINCIPALI
- COMPONENTI DEL PAESAGGIO AGRARIO
 - SEMINATIVI SEMPLICI
 - VIGNETI
 - FRUTTETI, PROPETTI E ALTRE LEGNOSE AGRARIE
 - COLTURE ORTICOLE
 - AREE AGRICOLE DI VALENZA PAESISTICA
 - AREE A FORTE CONCENTRAZIONE DI PREESISTENZE AGRICOLE
 - VIVAI
 - SERRE
 - CASCINE STORICHE
 - CASCINE
- FILARI
- STRADE PODERALI
- IDROGRAFIA SECONDARIA E CANALI IRRIGUI

