

Coordinate ARP 45°25'44"N 010°19'50"E

$$\begin{array}{r} H = xm \\ (p = y\%) \\ \hline H = xm \\ (p = y\%) \end{array}$$

linea di separazione tra due superfici ostacolo diverse


$$\frac{H = x\pi}{(p = y\%)}$$

linea di quota (isolivello) superficie ostacolo a pendenza costante


H = xm : Altezza in metri della superficie ostacolo s.l.m.

$p = y\%$: pendenza della superficie ostacolo nella direzione perpendicolare alle linee di quota della stessa superficie come da Tavola PC01

limite delle aree in cui il terreno attraversa i piani di limitazione degli ostacoli

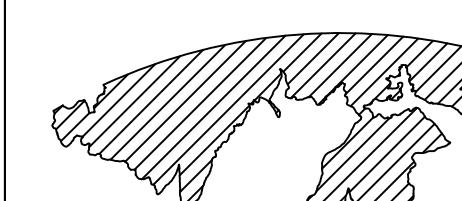

zone in cui l'orografia forma le superfici ostacoli

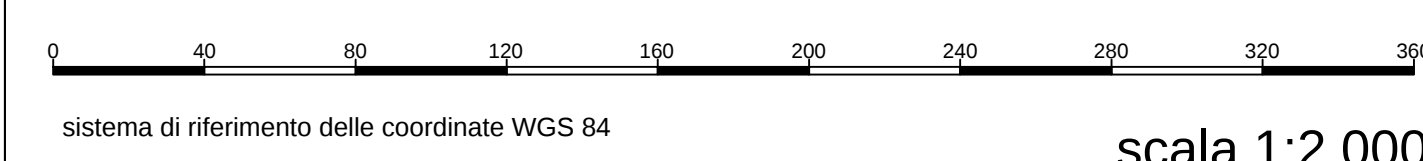

scala 1:2.000



ENTE NAZIONALE PER L'AVIAZIONE CIVILE

AEROPORTO DI BRESCIA-MONTICHIARI

MAPPE DI VINCOLO
LIMITAZIONI RELATIVE AGLI OSTACOLI ED AI PERICOLI PER LA
NAVIGAZIONE AEREA (Art. 707 commi 1,2,3,4 Codice della
Navigazione)

Comune di Manerbio

Planimetria Catastale foglio n°5 con superficie di inviluppo



Progettista incaricato

AE Engineering
Via del Maccello
29100 Reggio Emilia
P.IVA e C.F.: 0217110151

Brescia

Aeroporto
Garda Aeroporti
Aeroporto Valerio Catullo di Verona
Villafranca S.p.A.

Accountable Manager: Dott. Michele Cazzanti
Post Holder Progettazione : Ing. Michele Adami
Post Holder Manutenzione : Ing. Alberto Carli
Post Holder Area Movimento: sig. Marco Bergamaschi
Capo: Mergante Sig. Maria Galante

APPROVAZIONE ENAC Prot. 0030043-P del 14/03/2019 (timbro)

Tarola:	PC_234	codice commessa BAT100_20	Revisioni:	0	1	2	3
Data:	Febbraio 2018			Feb 2018			