



SEZIONE aa' - Stato di fatto

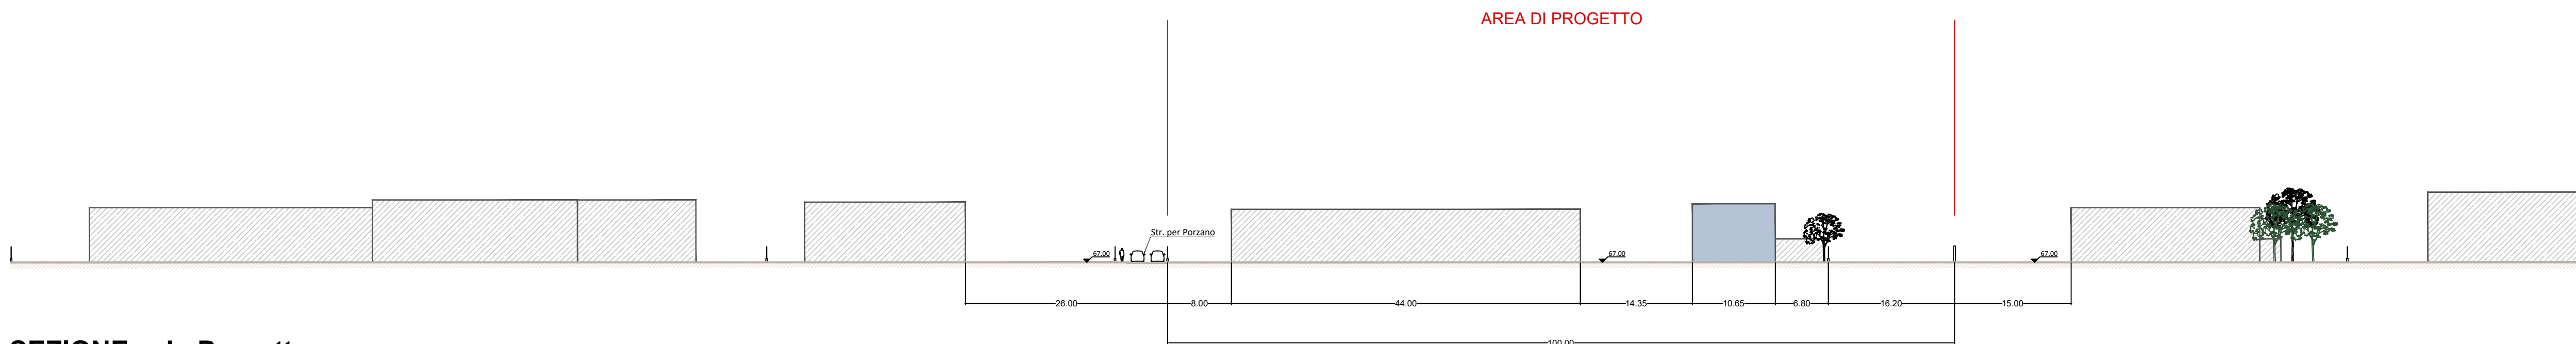


SEZIONE aa' - Progetto

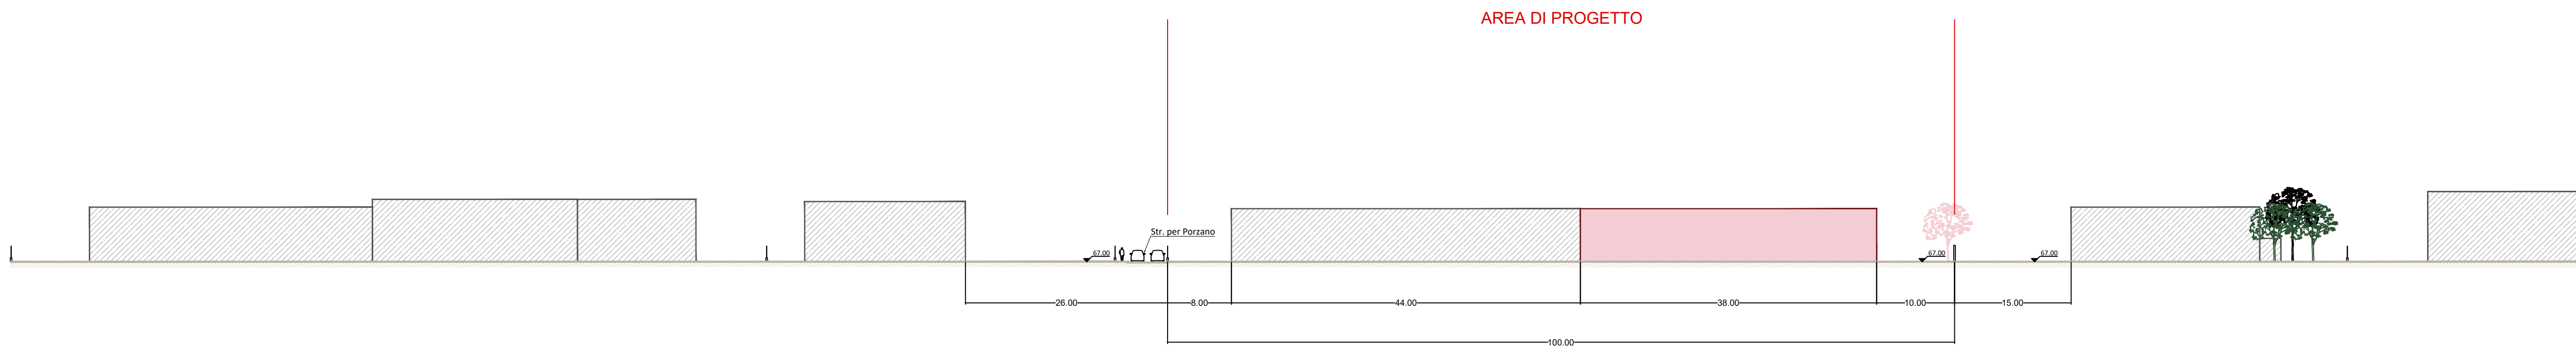


LEGENDA

- EDIFICI ESISTENTI - SEZIONATI
- EDIFICI ESISTENTI NELL'AREA - PROSPETTO
- EDIFICI DI PROGETTO

SEZIONE bb' - Stato di fatto

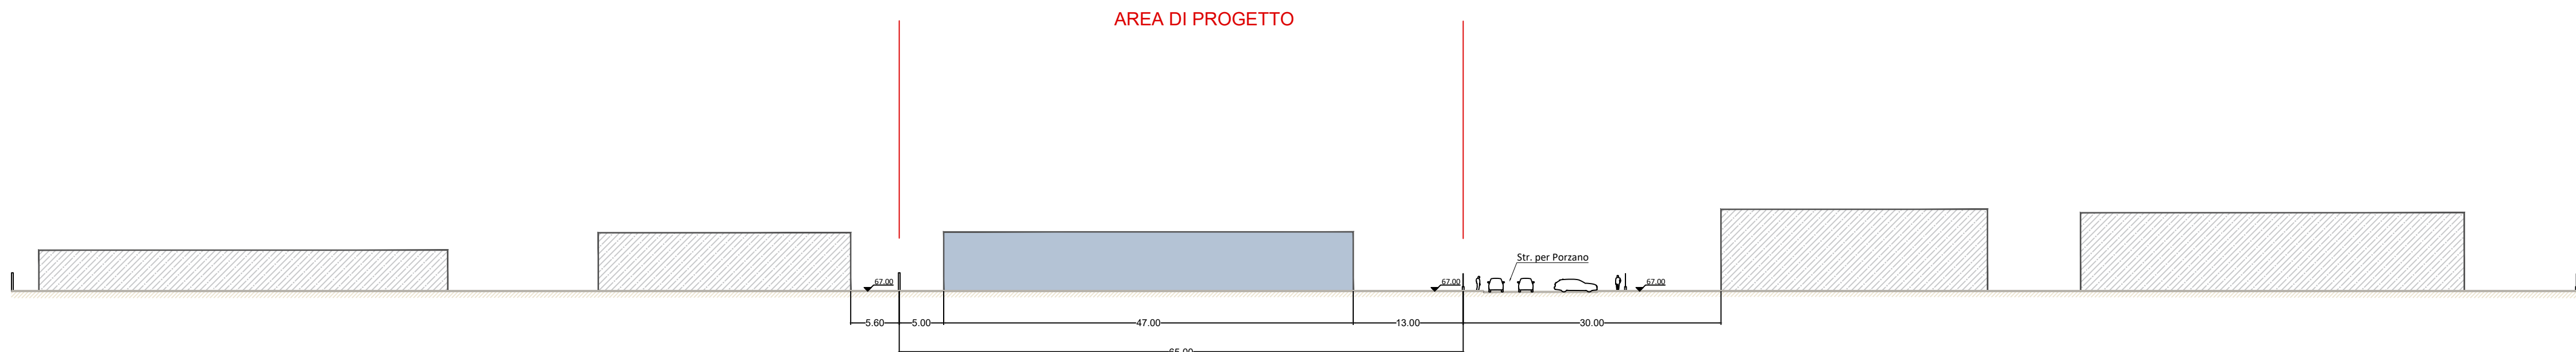

SEZIONE bb' - Progetto

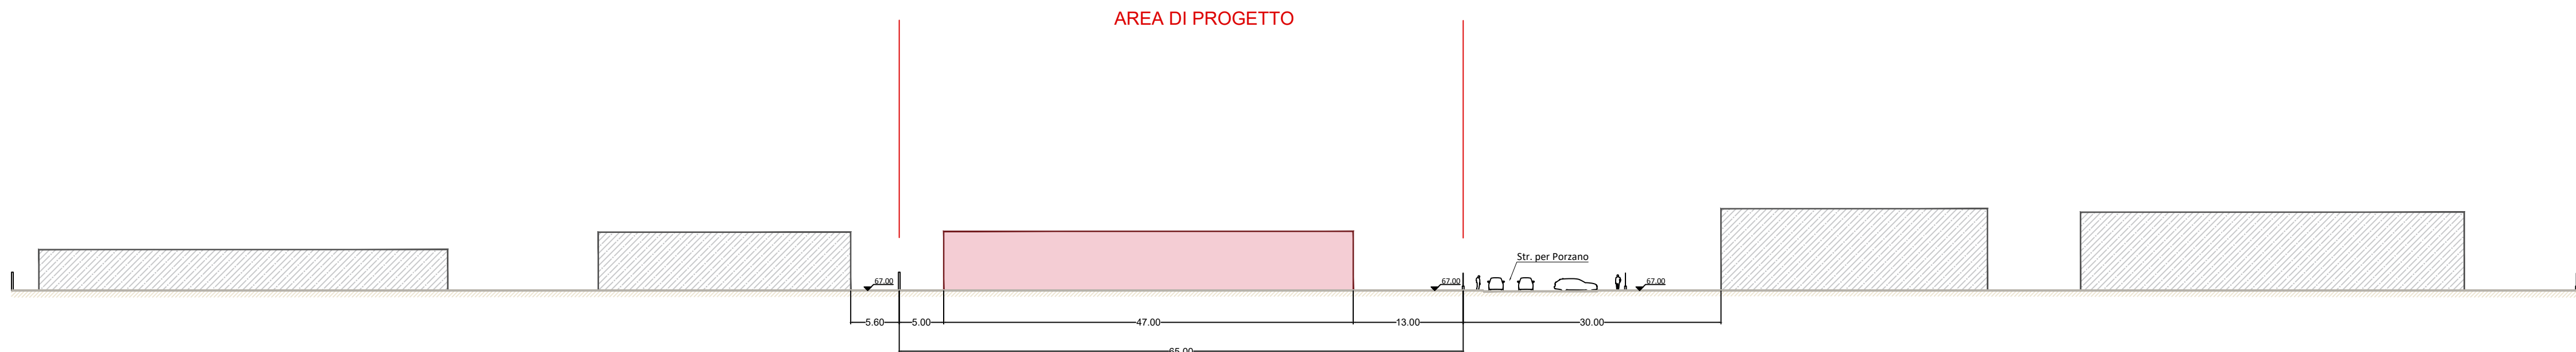

REGIONE LOMBARDIA
PROVINCIA DI BRESCIA
**COMUNE DI
MANERBIO**



PROPONENTI
Società DIVITEC s.r.l.
str. per Porzano
25025 - Manerbio (BS)

PA in variante al PGT

Str. per Porzano

art.14 L.R. 11 marzo 2005 n.12 e s.m.i.

COMPONENTE EDILIZIA

Tavola numero

ED 04

Sezioni ambientali


Scala

Data
Agosto 2025

Delibera Adozione

Delibera Approvazione

Note

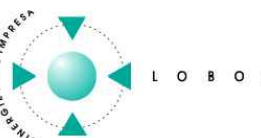

Architetto Ruggero Berta
Via Indipendenza 20 - 25135 Brescia
telefono: 335.681.8296
e-mail: ruggero@studiobobos.it
PEC: ruggero.bera@archworldpec.it