



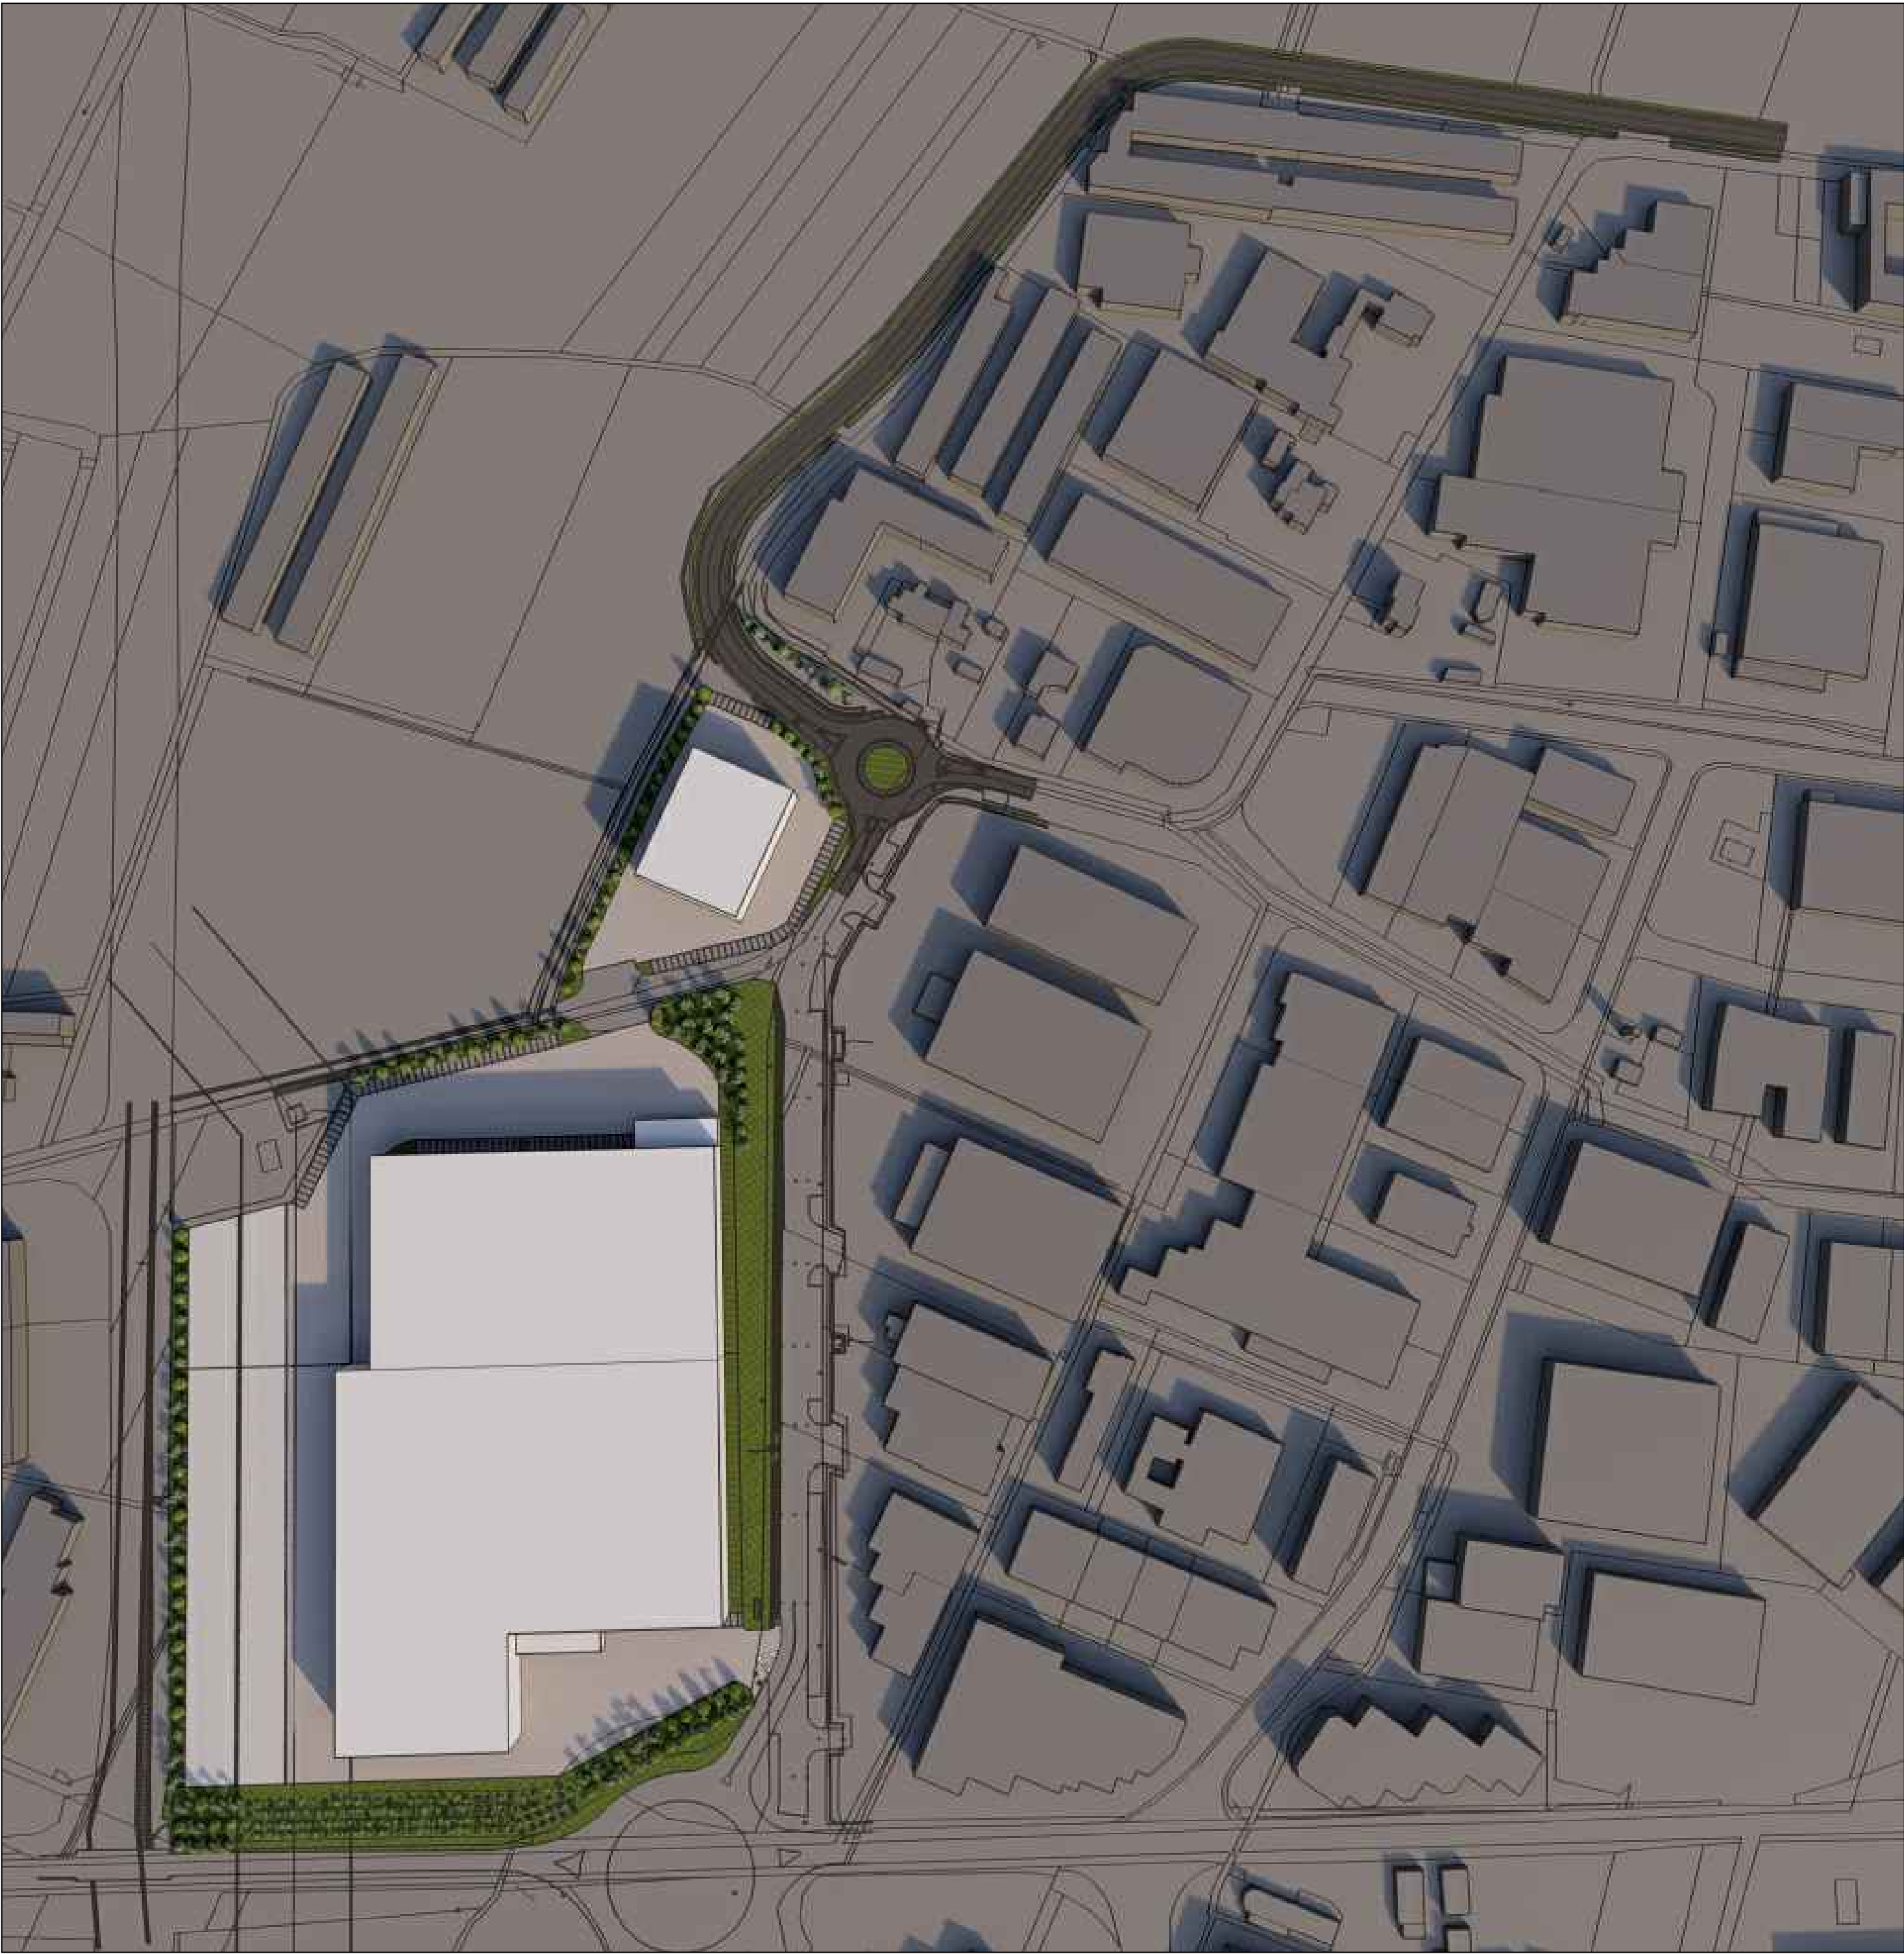

Il tecnico:
Arch. Enrico Salvalai

Documento informativo firmato digitalmente
ai sensi del D.Lgs 82/2005 s.m.i. e norme collegate

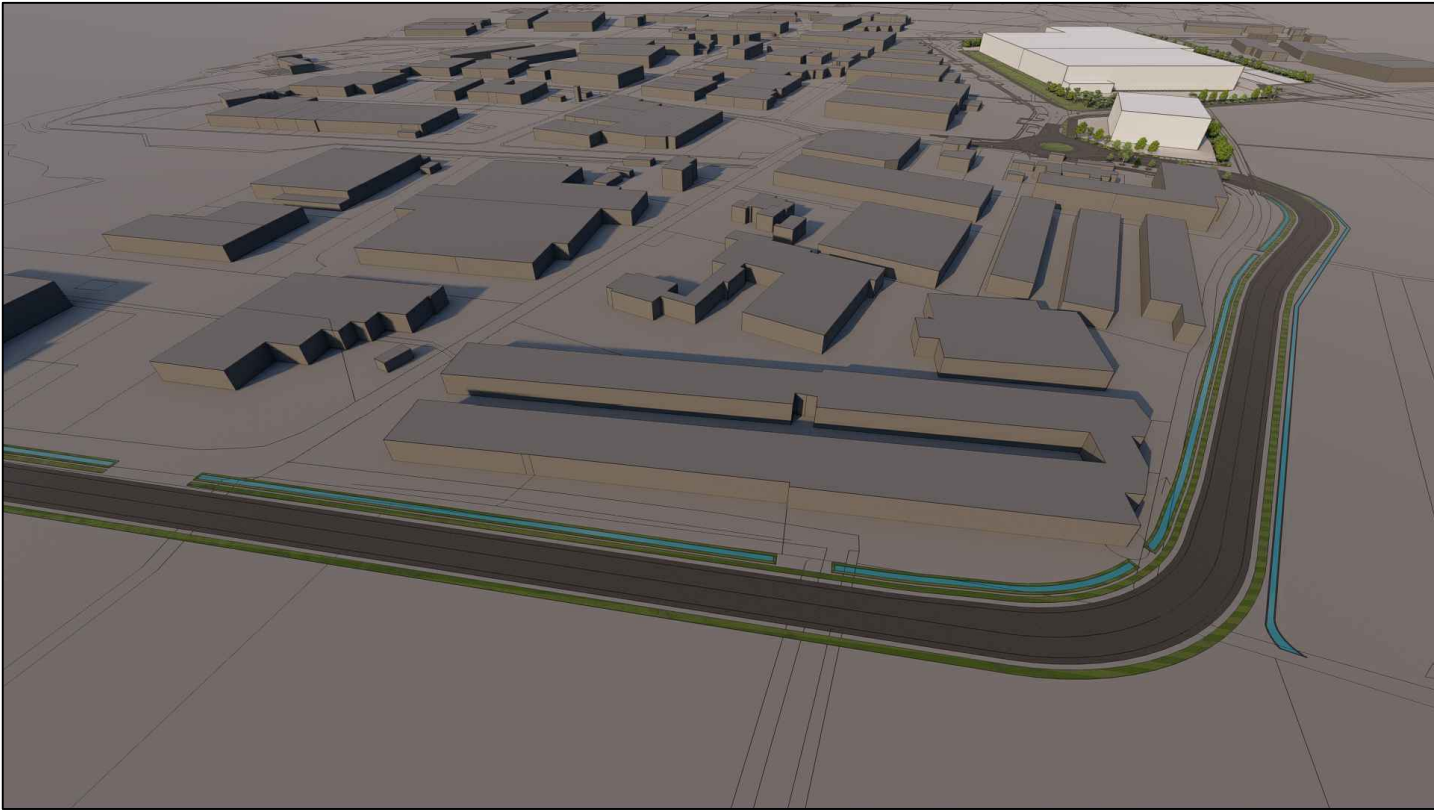

<u>Componente URBANISTICA ed EDILIZIA:</u> Architetto Enrico Salvalai Urbanistica e Architettura Via Panoramica n.27, 25050 Zone (BS) C.F. SLVNR77E20E333J P.IVA 02520020989 cell. 34777172565 e-mail: enrico.salvalai@gmail.com PEC: enrico.salvalai@archiworldpec.it Documento informativo firmato digitalmente ai sensi del D.Lgs 82/2005 s.m.i. e norme collegate			<u>Componente TOPOGRAFICA:</u> Studio Tecnico Geometra PIETRO NUCCIO Via Orzinuovi n. 73, 25125 Brescia (Bs) Tel. 030 / 3546454 P.Iva: 04106330980					
Oggetto: Piano attuativo conforme al PGT: Ambito di trasformazione 4 destinazione produttiva Planivolumetrico 3D con viabilità esterna			Committente e attuatore delle opere: LO.GI.MAN S.R.L. Via Della Fiera n. 17 26013 Crema (CR) 					
Comune 			Manerbio			Provincia Brescia		
scala			data 05/06/2026			aggiornamento		
disegnatore			tavola A.11					