

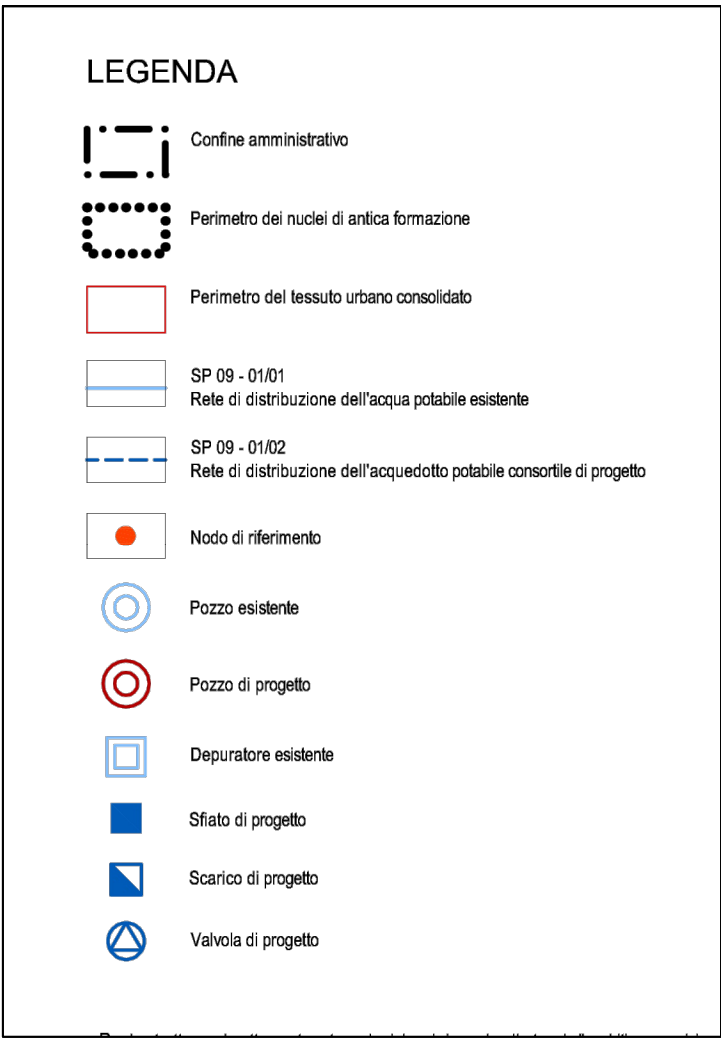
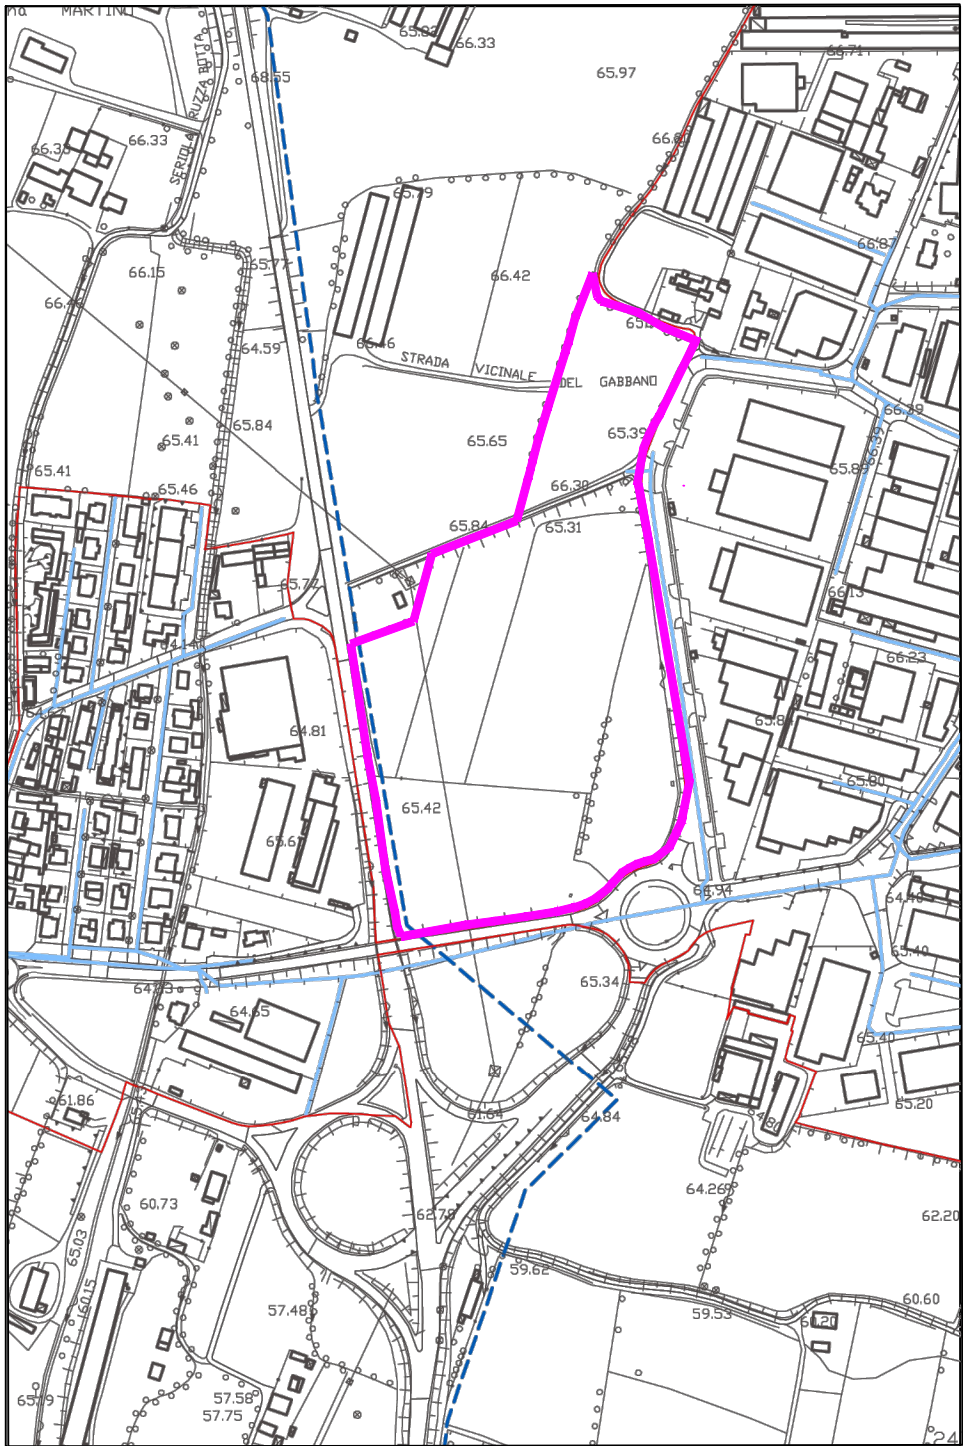




ESTRATTO P.G.T. - PIANO DEI SERVIZI IMPIANTI
URBANIZZATIVI - ACQUEDOTTO 1: 5.000

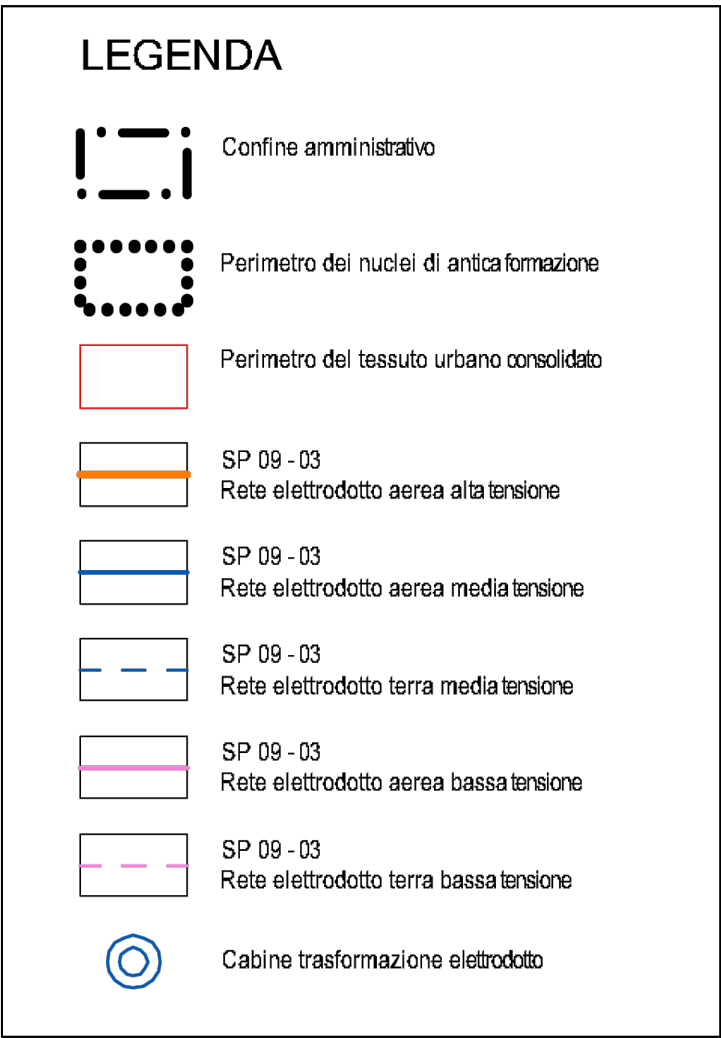



ESTRATTO P.G.T. - PIANO DEI SERVIZI IMPIANTI
URBANIZZATIVI - ELETTRODOTTO 1: 5.000

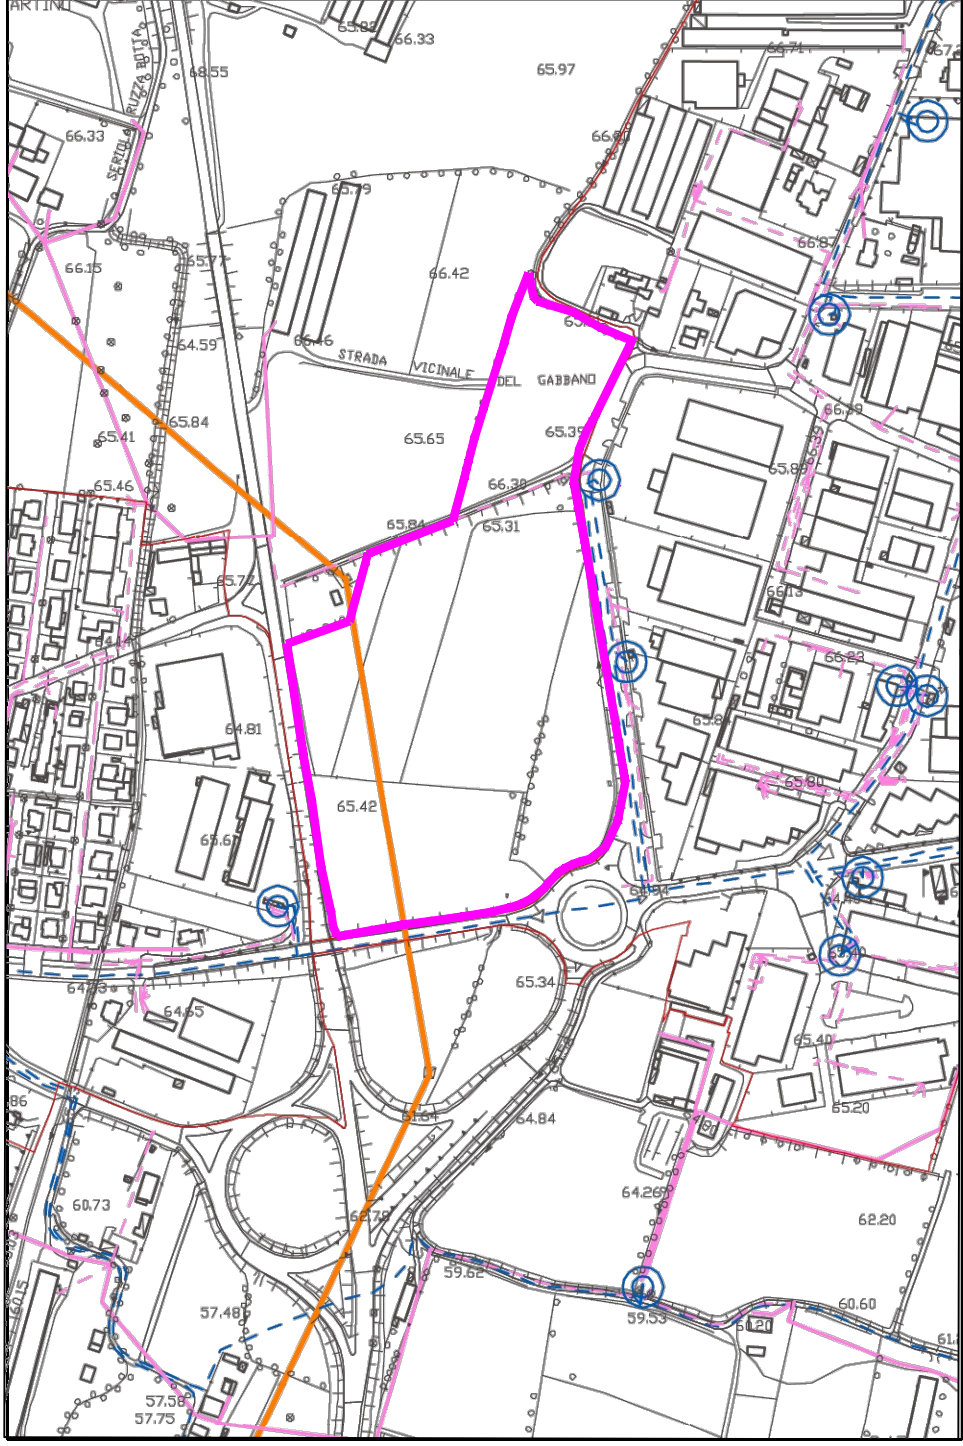

ESTRATTO P.G.T. - PIANO DEI SERVIZI IMPIANTI
URBANIZZATIVI - GASDOTTO 1: 5.000

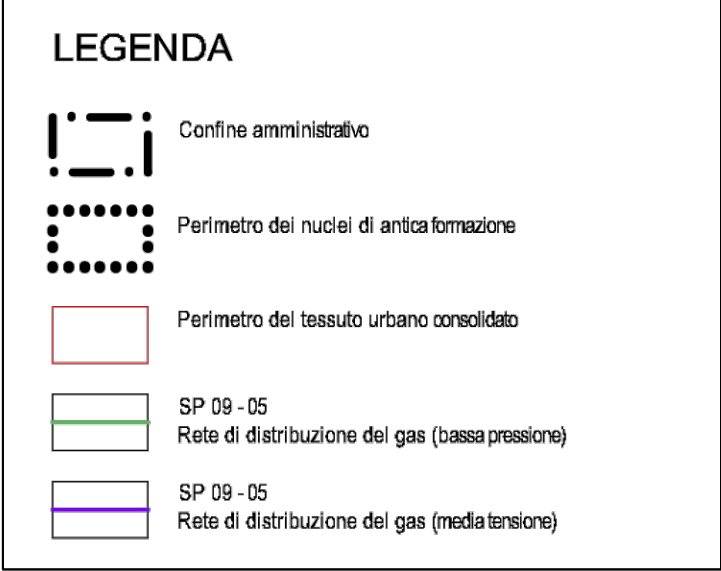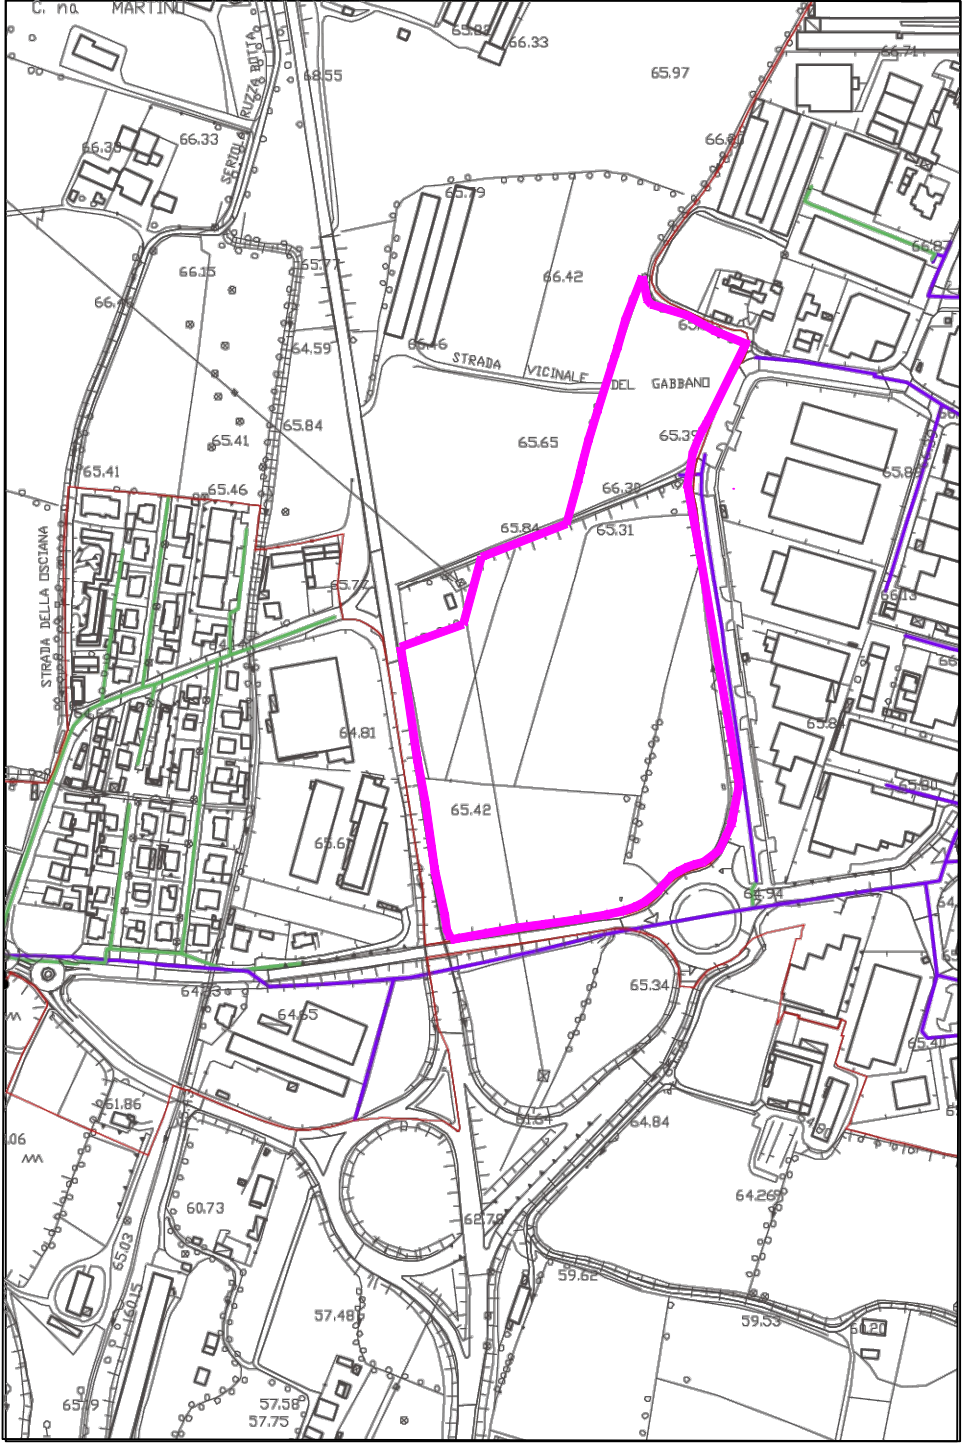

ESTRATTO P.G.T. - PIANO DEI SERVIZI IMPIANTI
URBANIZZATIVI - RETI SMALTIMENTO REFLUI URBANI 1: 5.000

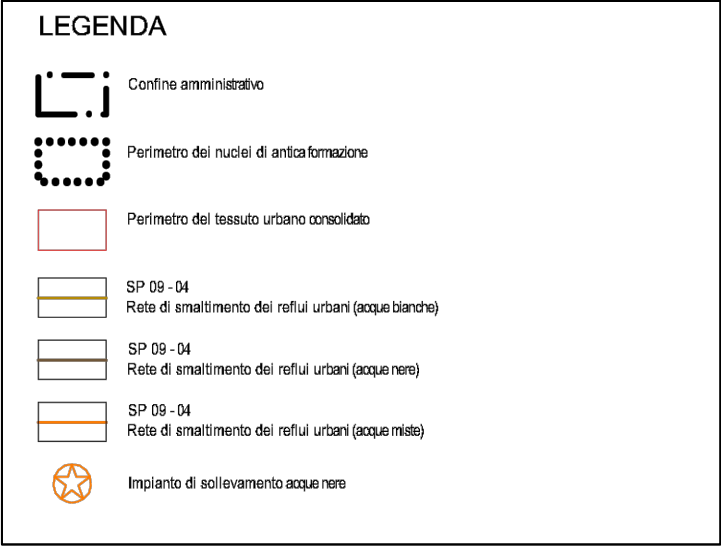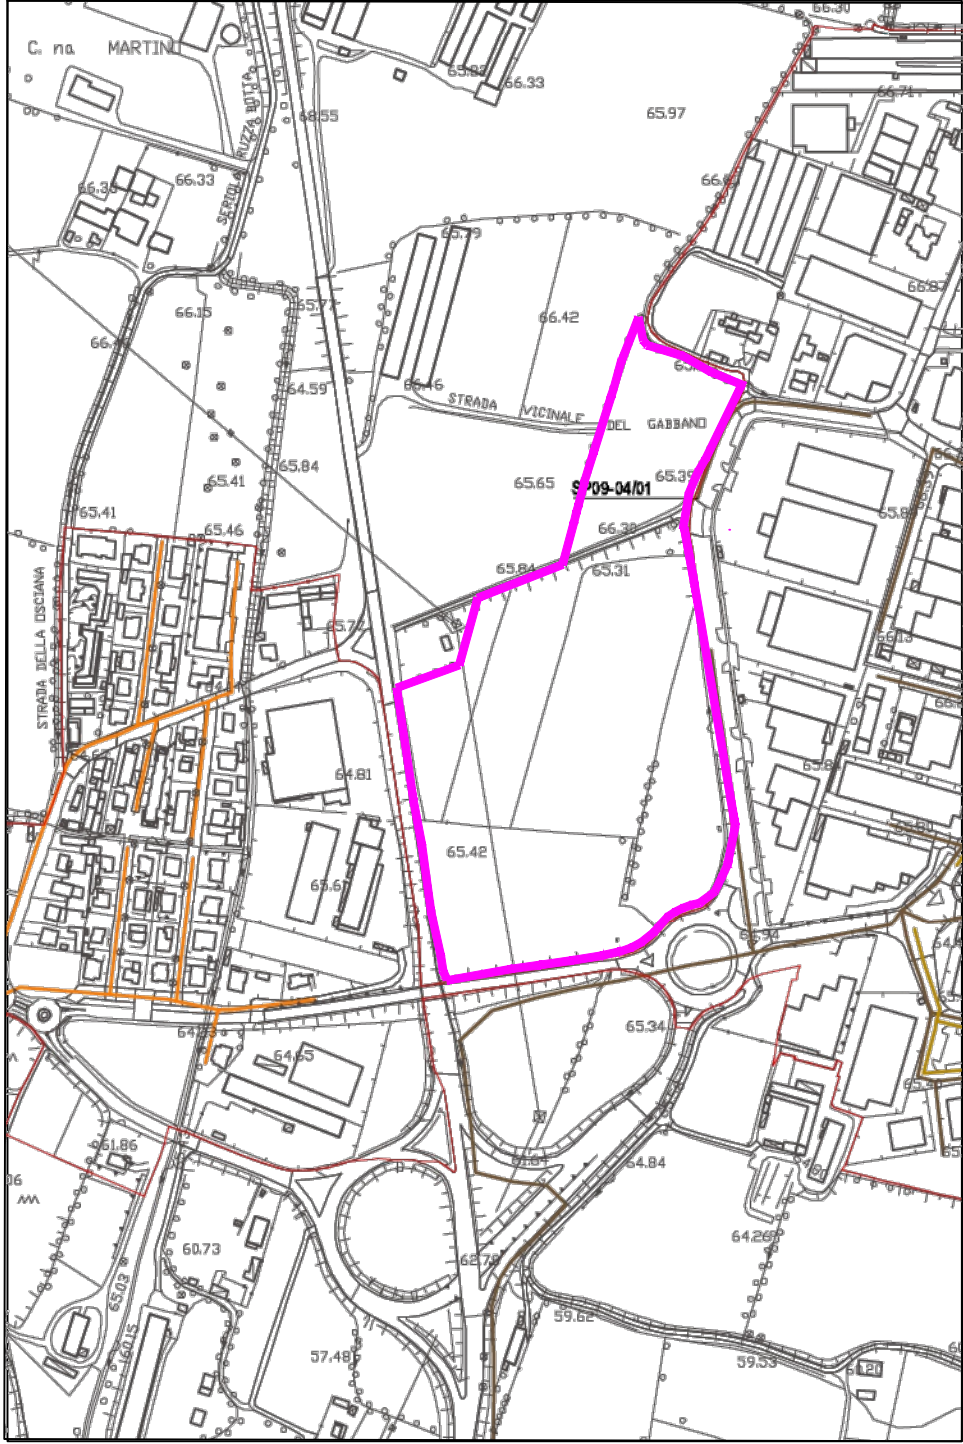

Il tecnico:
Arch. Enrico Salvalai

Documento informatico firmato digitalmente
ai sensi del D.Lgs 82/2005 s.m.i. e norme collegate

Componente URBANISTICA ed EDILIZIA:
Architetto Enrico Salvalai
Urbanistica e Architettura
Via Panoramica n.27, 25050 Zone (BS)
C.F. SLVNR77E20E333J
P.IVA 02520020989
cell. 34717172565
e-mail: enrico.salvalai@gmail.com
PEC: enrico.salvalai@archiworldpec.it

Documento informatico firmato digitalmente ai sensi del D.Lgs 82/2005 s.m.i. e norme collegate
Componente TOPOGRAFICA:
Studio Tecnico Geometra PIETRO NUCCIO
Via Orzinuovi n. 73, 25125 Brescia (Bs)
Tel. 030 / 3542553
P.Iva: 04106330980

Oggetto:
Piano attuativo conforme al PGT:
Ambito di trasformazione 4
destinazione produttiva

Planimetria impianti urbanizzativi

Committente e attuatore delle opere:

LO.GI.MAN S.R.L.
Via Della Fiera n. 17
26013 Crema (CR)



Documento informatico firmato digitalmente ai sensi del D.Lgs 82/2005 s.m.i. e norme collegate

Comune			Provincia		
	Manerbio		Brescia		
	scala	data	aggiornamento	disegnatore	tavola
	1: 5.000	05/06/2026			A.12