


DETTAGLIO SMALTIMENTO DELLE ACQUE METEORICHE ROTATORIA
scala 1:200

- Limite intervento
- Caditoia stradale esistente da mantenere

RETE SMALTIMENTO ACQUE METEORICHE

- Caditoia da demolire
 Messa in quota caditoia
- Caditoia di progetto (pozzetto non sifonato 60x60)
- Verso di deflusso
- Trincea drenante sotto fosso di guardia 100x100
- Tubazione PVC Ø200 SN8

 sistema di smaltimento acque in rotatoria tipo Rigofill

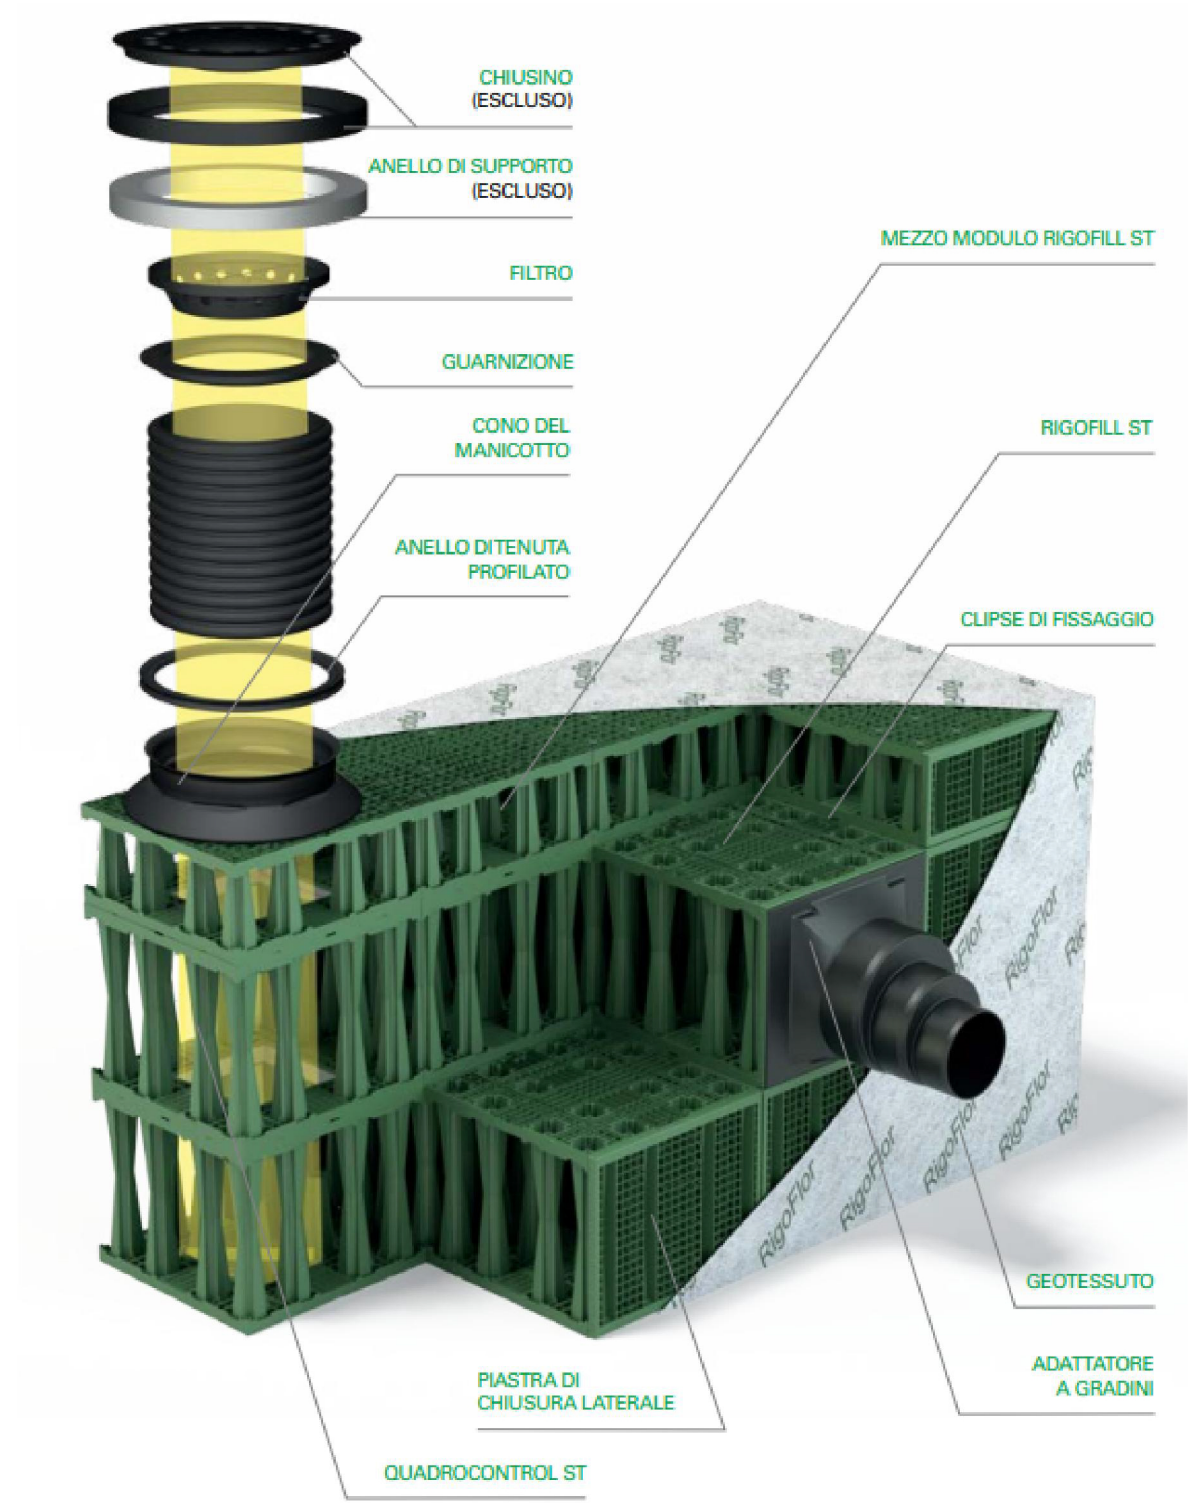

Il tecnico:
Arch. Enrico Salvalai

Componente URBANISTICA ed EDILIZIA:
Architetto Enrico Salvalai
Urbanistica e Architettura

Via Panoramica n.8, 25050 Zone (BS)
C.F. SLVNRCT77E20E333J
P.IVA 02520020989
cell 3477172565
e-mail: enrico.salvalai@gmail.com
PEC: enrico.salvalai@archiworldpec.it

Componente TOPOGRAFICA:
Studio Tecnico Geometra PIETRO NUCCIO
Via Orzinuovi n. 73 / 25125 Brescia (Bs)
Tel. 030 / 3542553
P.Iva: 04106330980

Oggetto:

Piano attuativo conforme al PGT
Ambito di trasformazione 4
destinazione produttiva

LO.GI.MAN S.R.L.
Via Della Fiera n. 17
26013 Crema (CR)



Logiman
IMMAGINE INDUSTRIALE

Comune		Manerbio	Provincia		Brescia
	scala 1 : 200 - 1 : 500	data 04/06/2026	aggiornamento	disegnatore	tavola A.22