





Sezione A-A

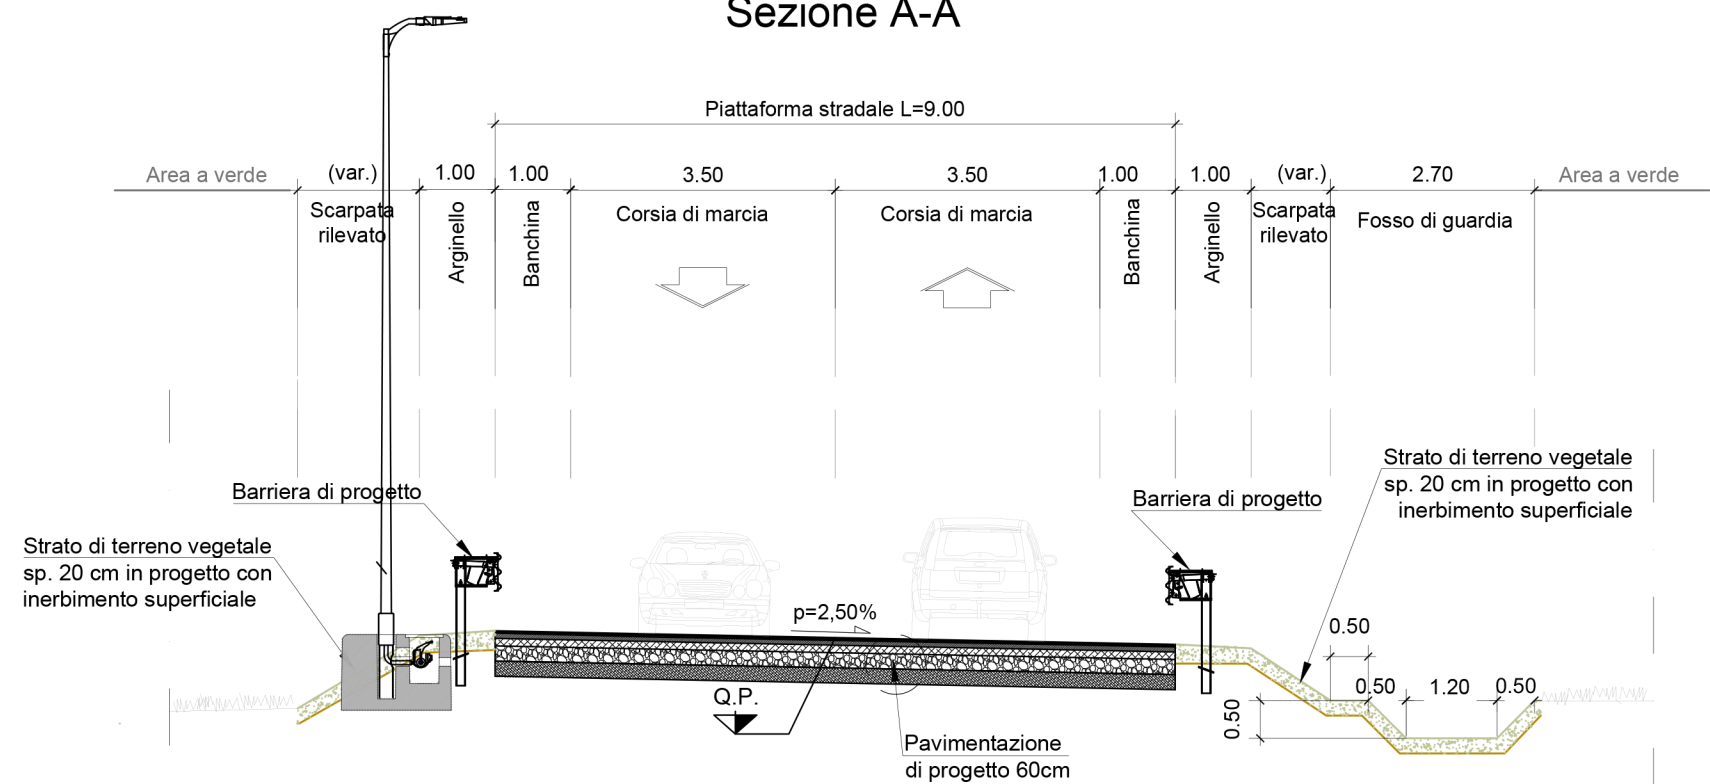

Sezione B-B

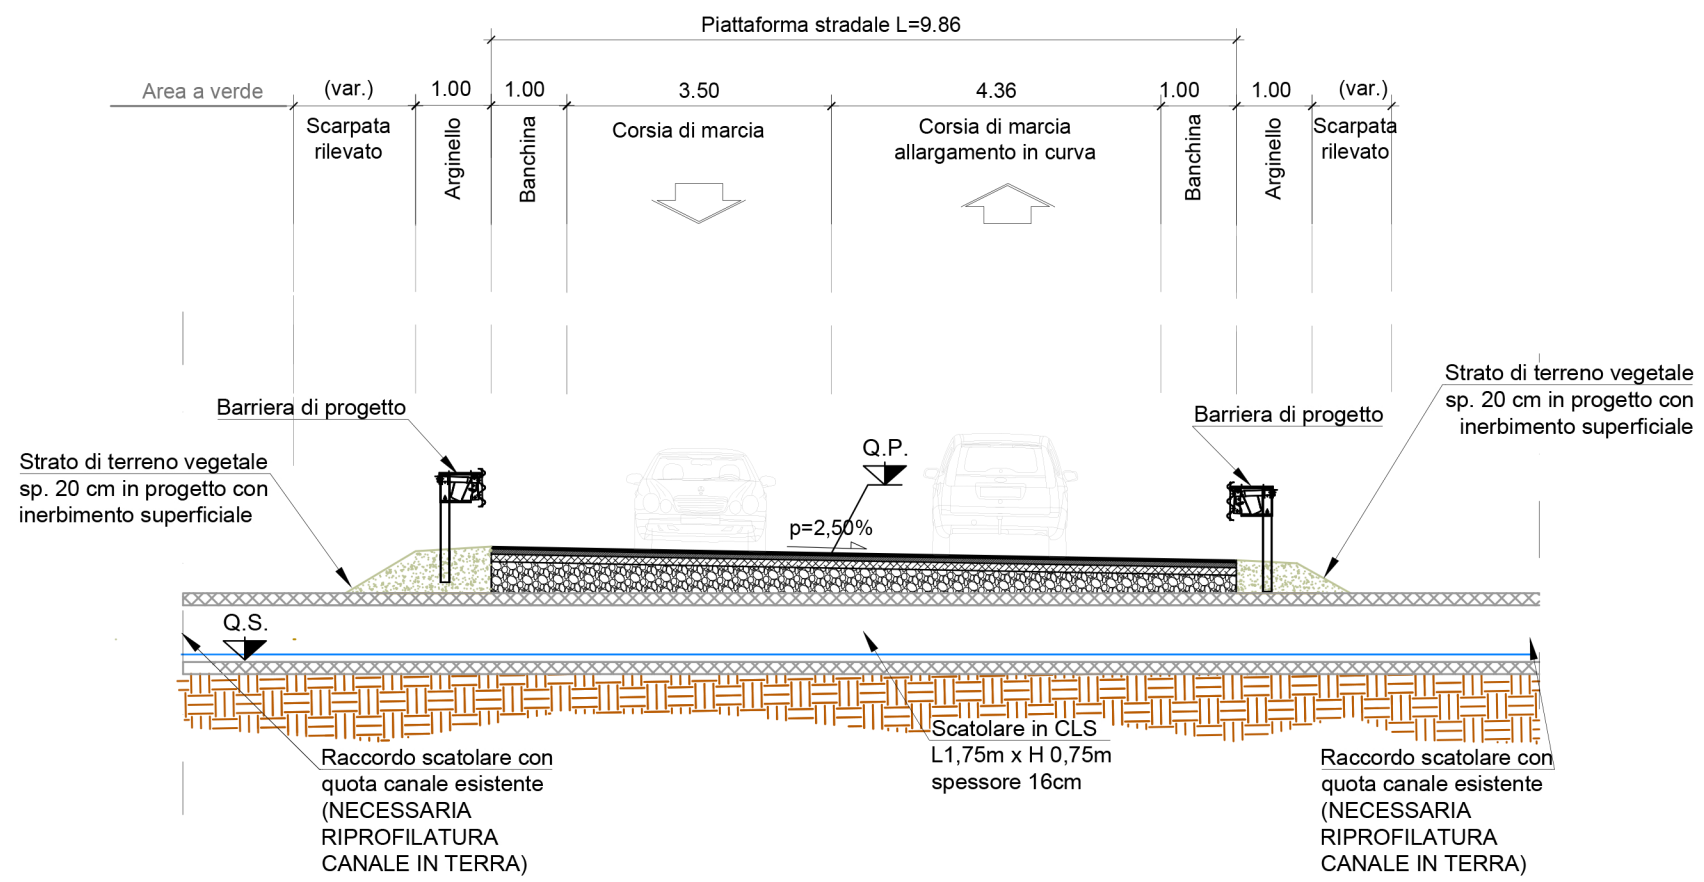

Sezione C-C

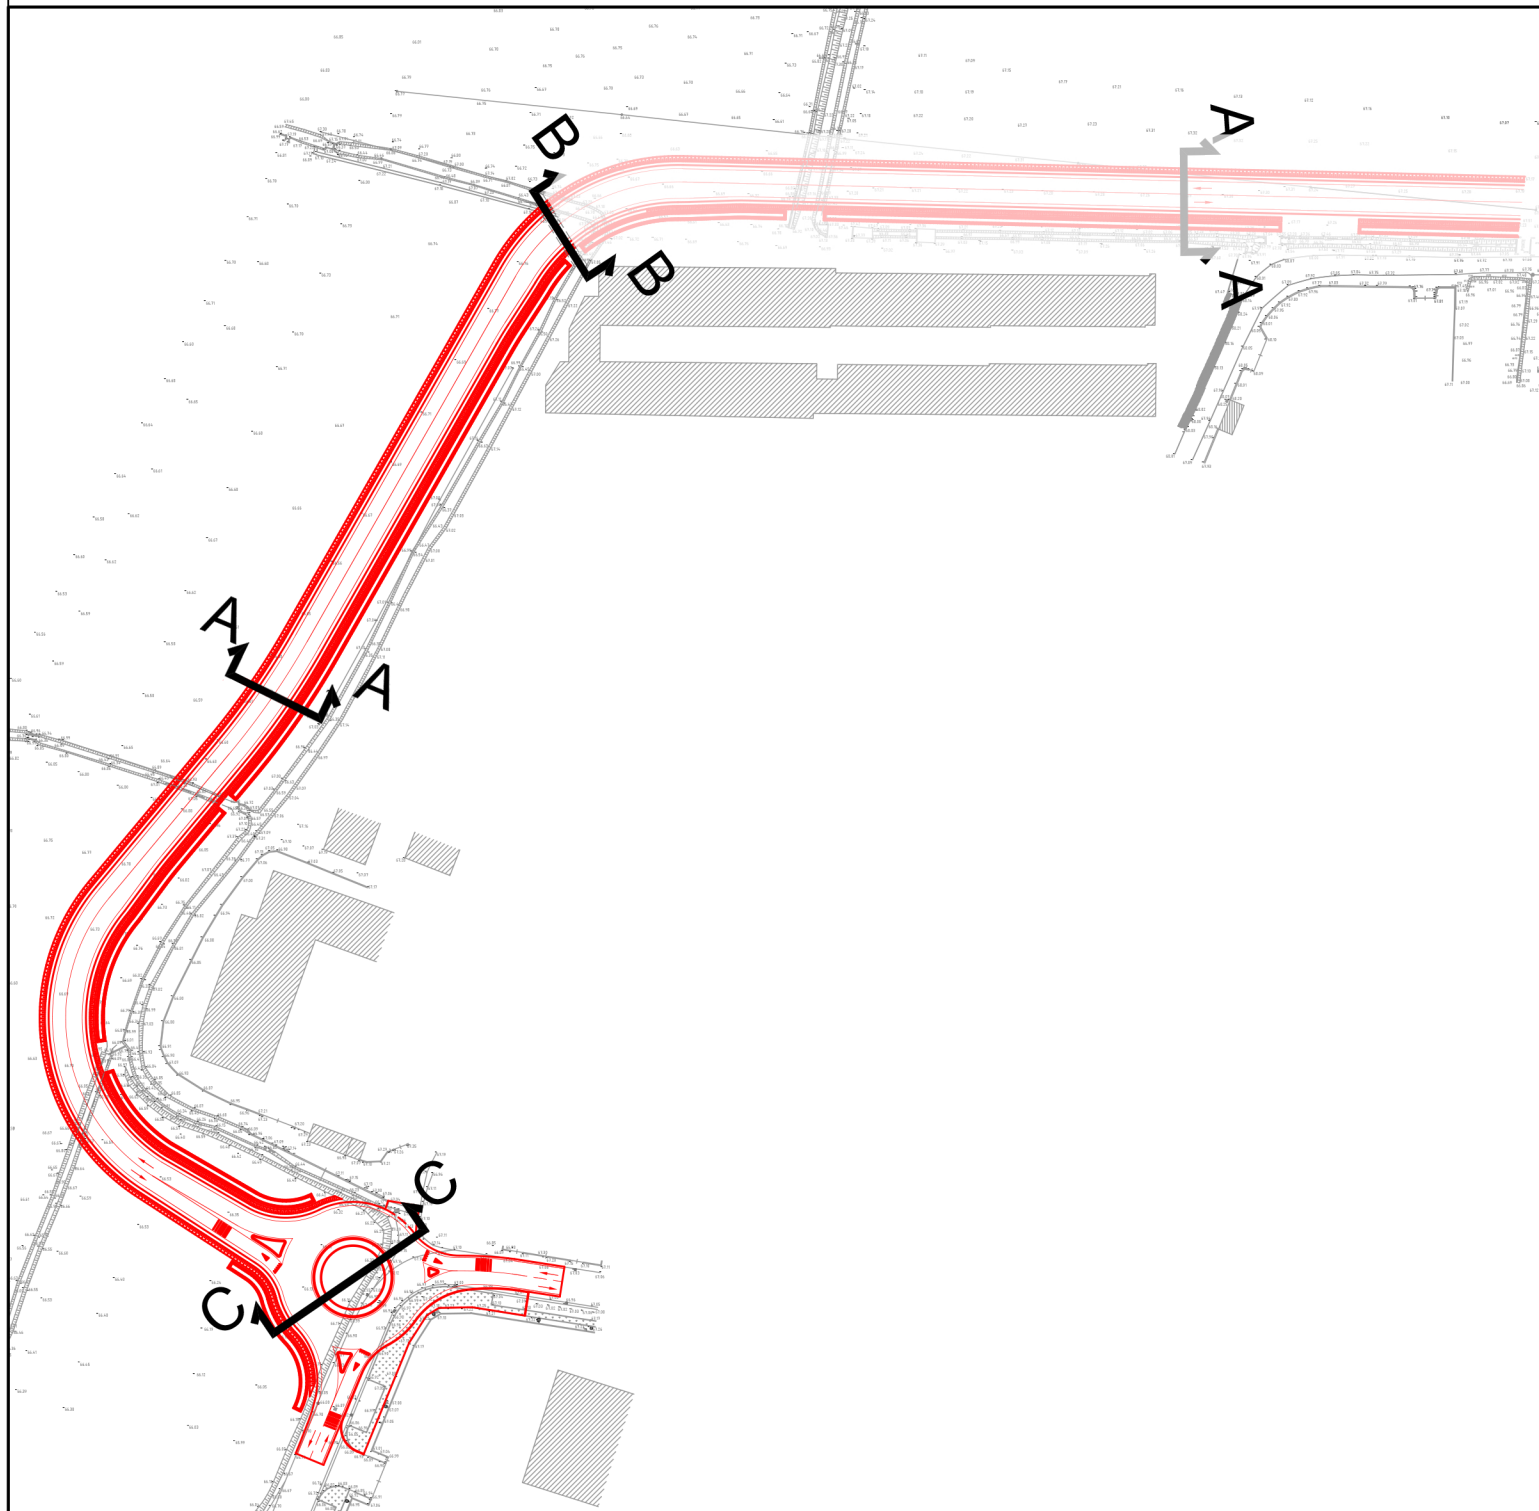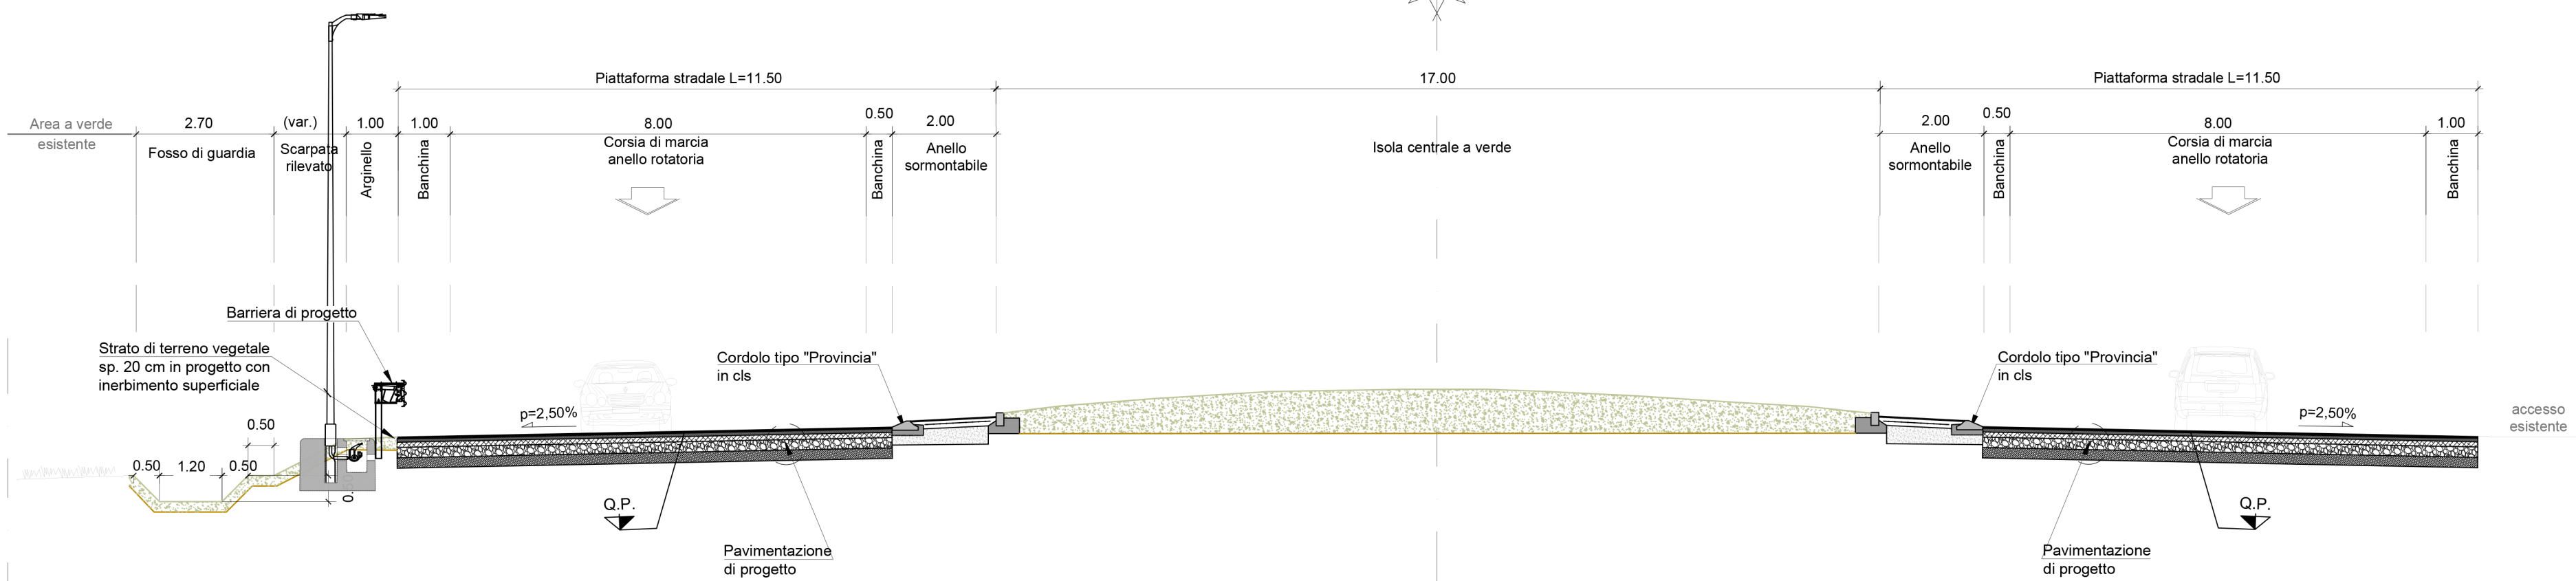

Il tecnico:
Arch. Enrico Salvala

Documento informatico firmato digitalmente
ai sensi del D.Lgs 82/2005 s.m.i. e norme collegate

Componente URBANISTICA ed EDILIZIA:

Architetto Enrico Salvalai
Urbanistica e Architettura

Via Panoramica n.8, 25050 Zone (BS)
C.F. SLVNRC77E20E333J
P.IVA 02520020989
cell. 3477172565
e-mail: enrico.salvalai@gmail.com
PEC: enrico.salvalai@archiworldpec.it

Componente TOPOGRAFICA:
Studio Tecnico Geometra PIETRO NUCCIO
Via Orzinuovi n. 73 , 25125 Brescia (Bs)
Tel. 030 / 3542553
P.Iva: 04106330980

Oggetto

Piano attuativo conforme al PGT:
Ambito di trasformazione 4
destinazione produttiva

Come da studio KC Design: Sezioni tipologiche

Committente e attuttore delle opere
LO.GI.MAN S.R.L.
 Via Della Fiera n. 17
 26013 Crema (CR)

Documento informatico firmato digitalmente ai sensi del D.Lgs 82/2005 s.m.i. e norme collegate

Comune	Manerbio	Provincia	Brescia
--------	----------	-----------	---------

	scale	data	aggiornamento	disegnatore	avviso
---	-------	------	---------------	-------------	--------



scala

1 : 100

data
04/06/2026

aggiornamento

disegnatore	tavola
	A.19

A.19