


PLANIMETRIA PROGETTO LOTTO A
Scala 1:1000

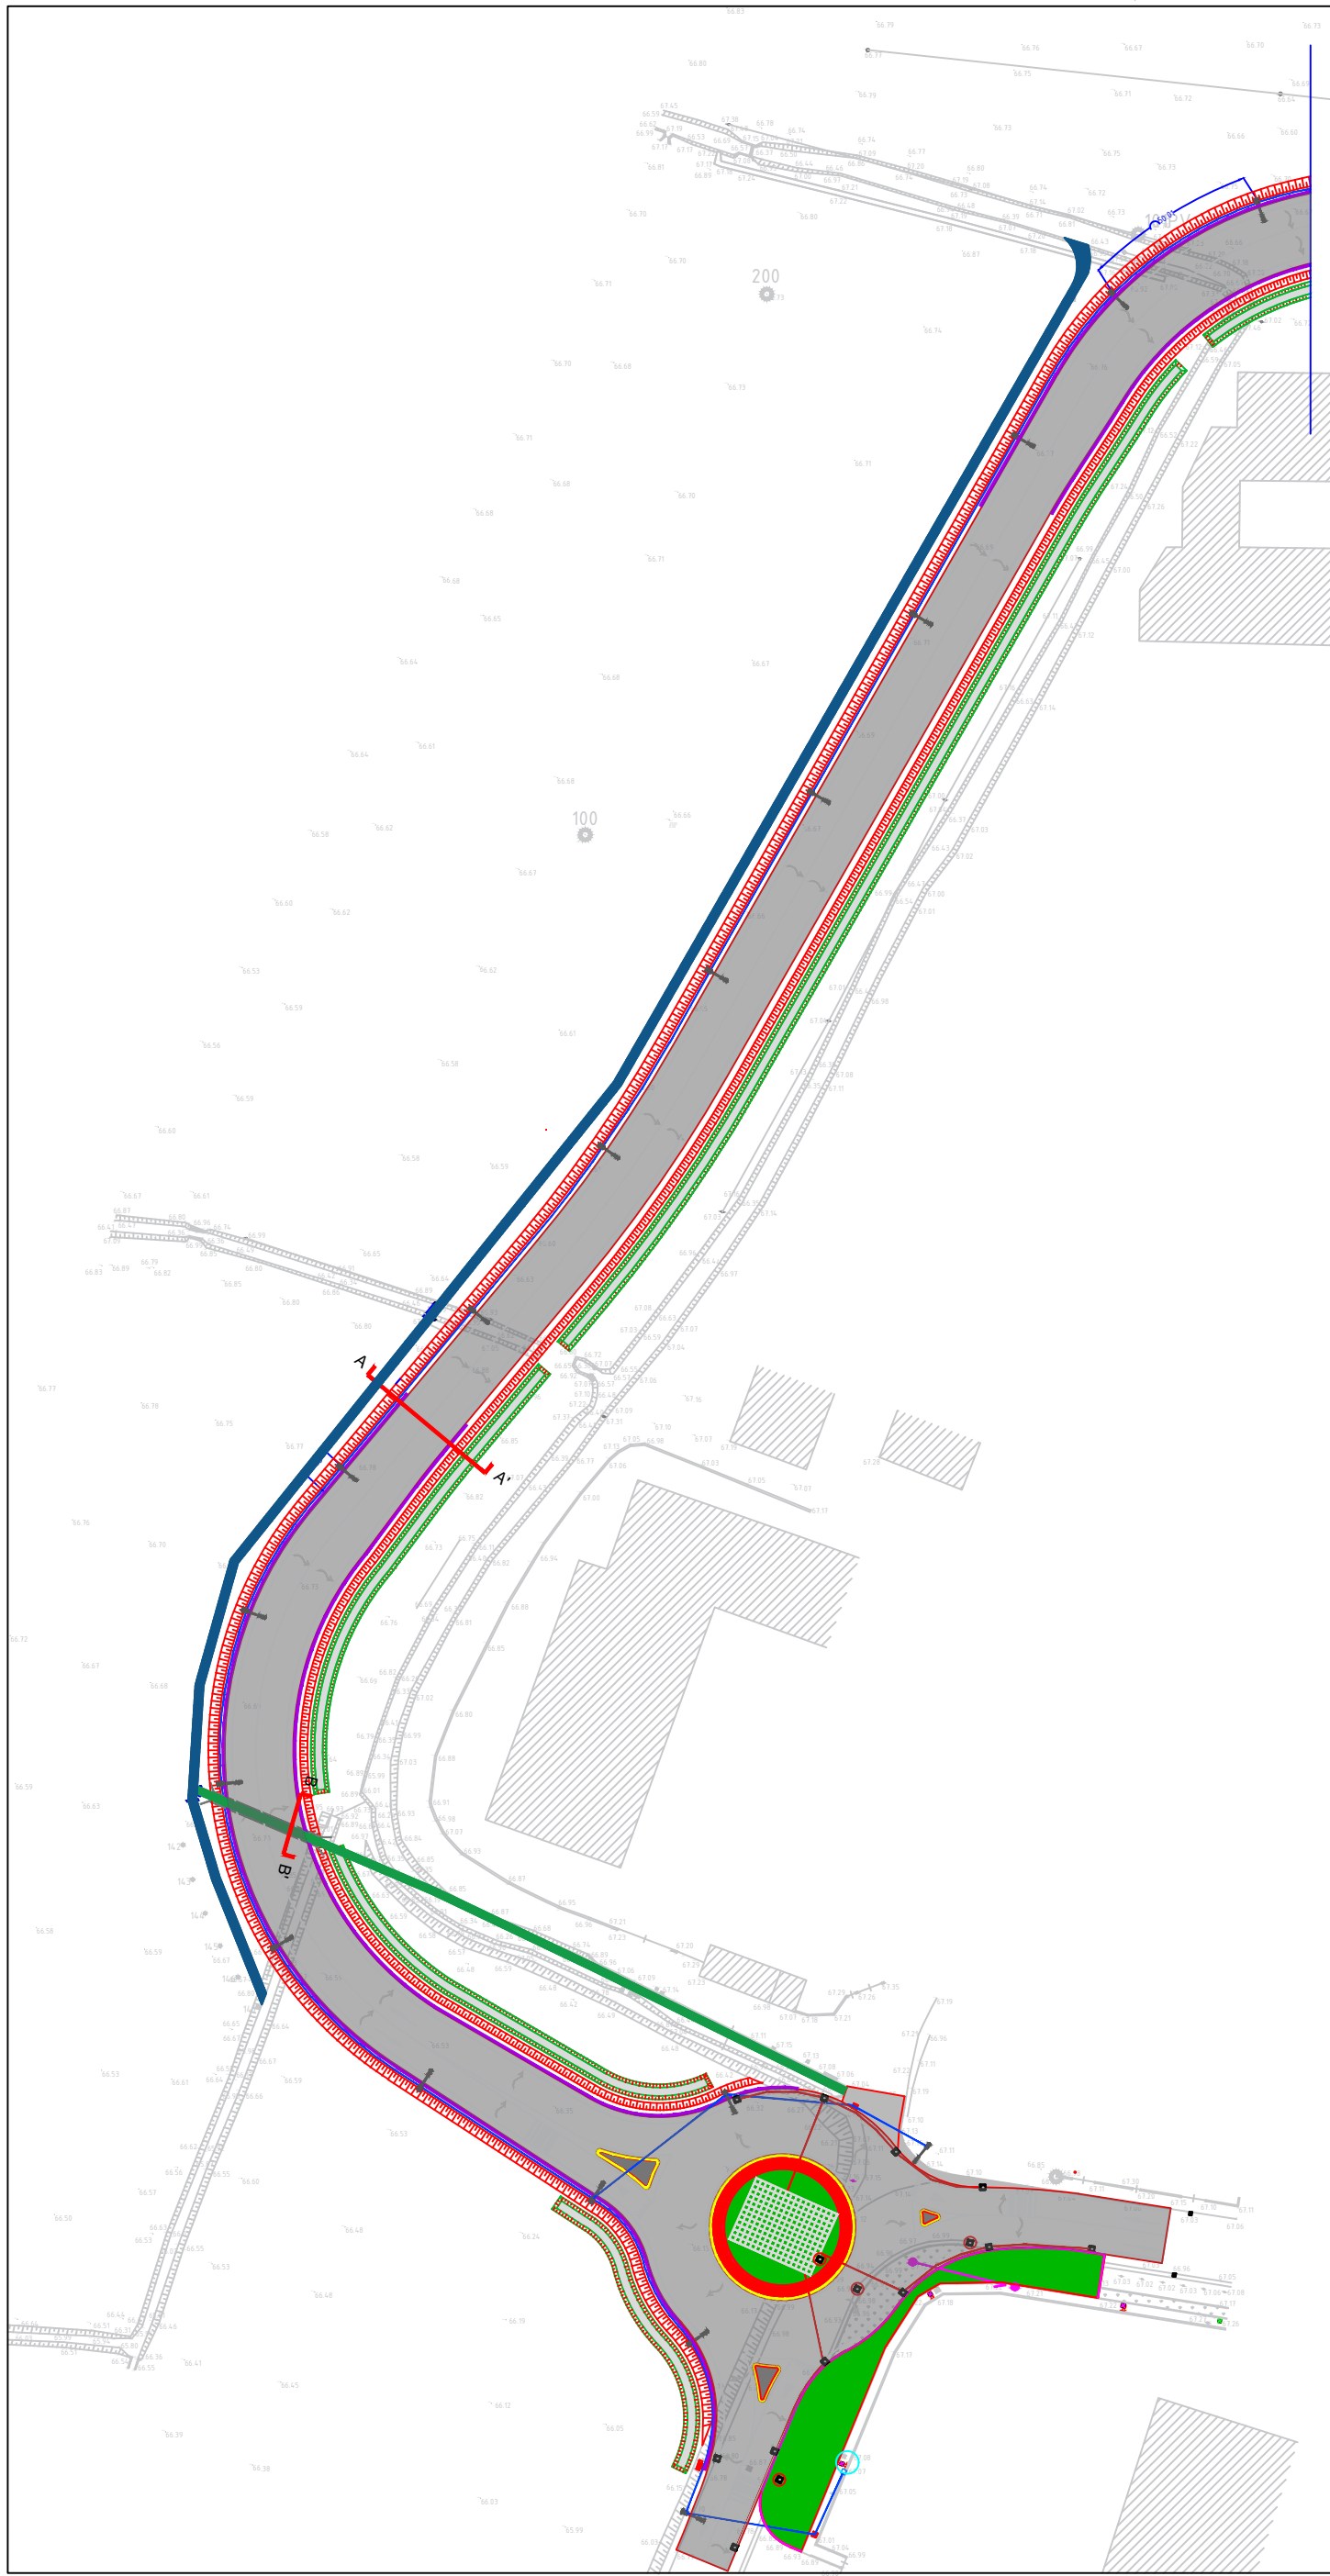

TUBO AUTOPORTANTE Ø 100 cm

CANALINA 120 cm


PERIMETRO NUOVA VIABILITA'

INDIVIDUAZIONE PROPRIETA' INTERNE ADT 4


AREE ESTERNE PER OPERE EXTRA COMPARTO OGGETTO DI ESPROPRIO LOTTO A

AREE ESTERNE PER OPERE EXTRA COMPARTO OGGETTO DI ESPROPRIO LOTTO B (da definirsi in sede esecutiva)

PLANIMETRIA CATASTALE
Scala 1:2000

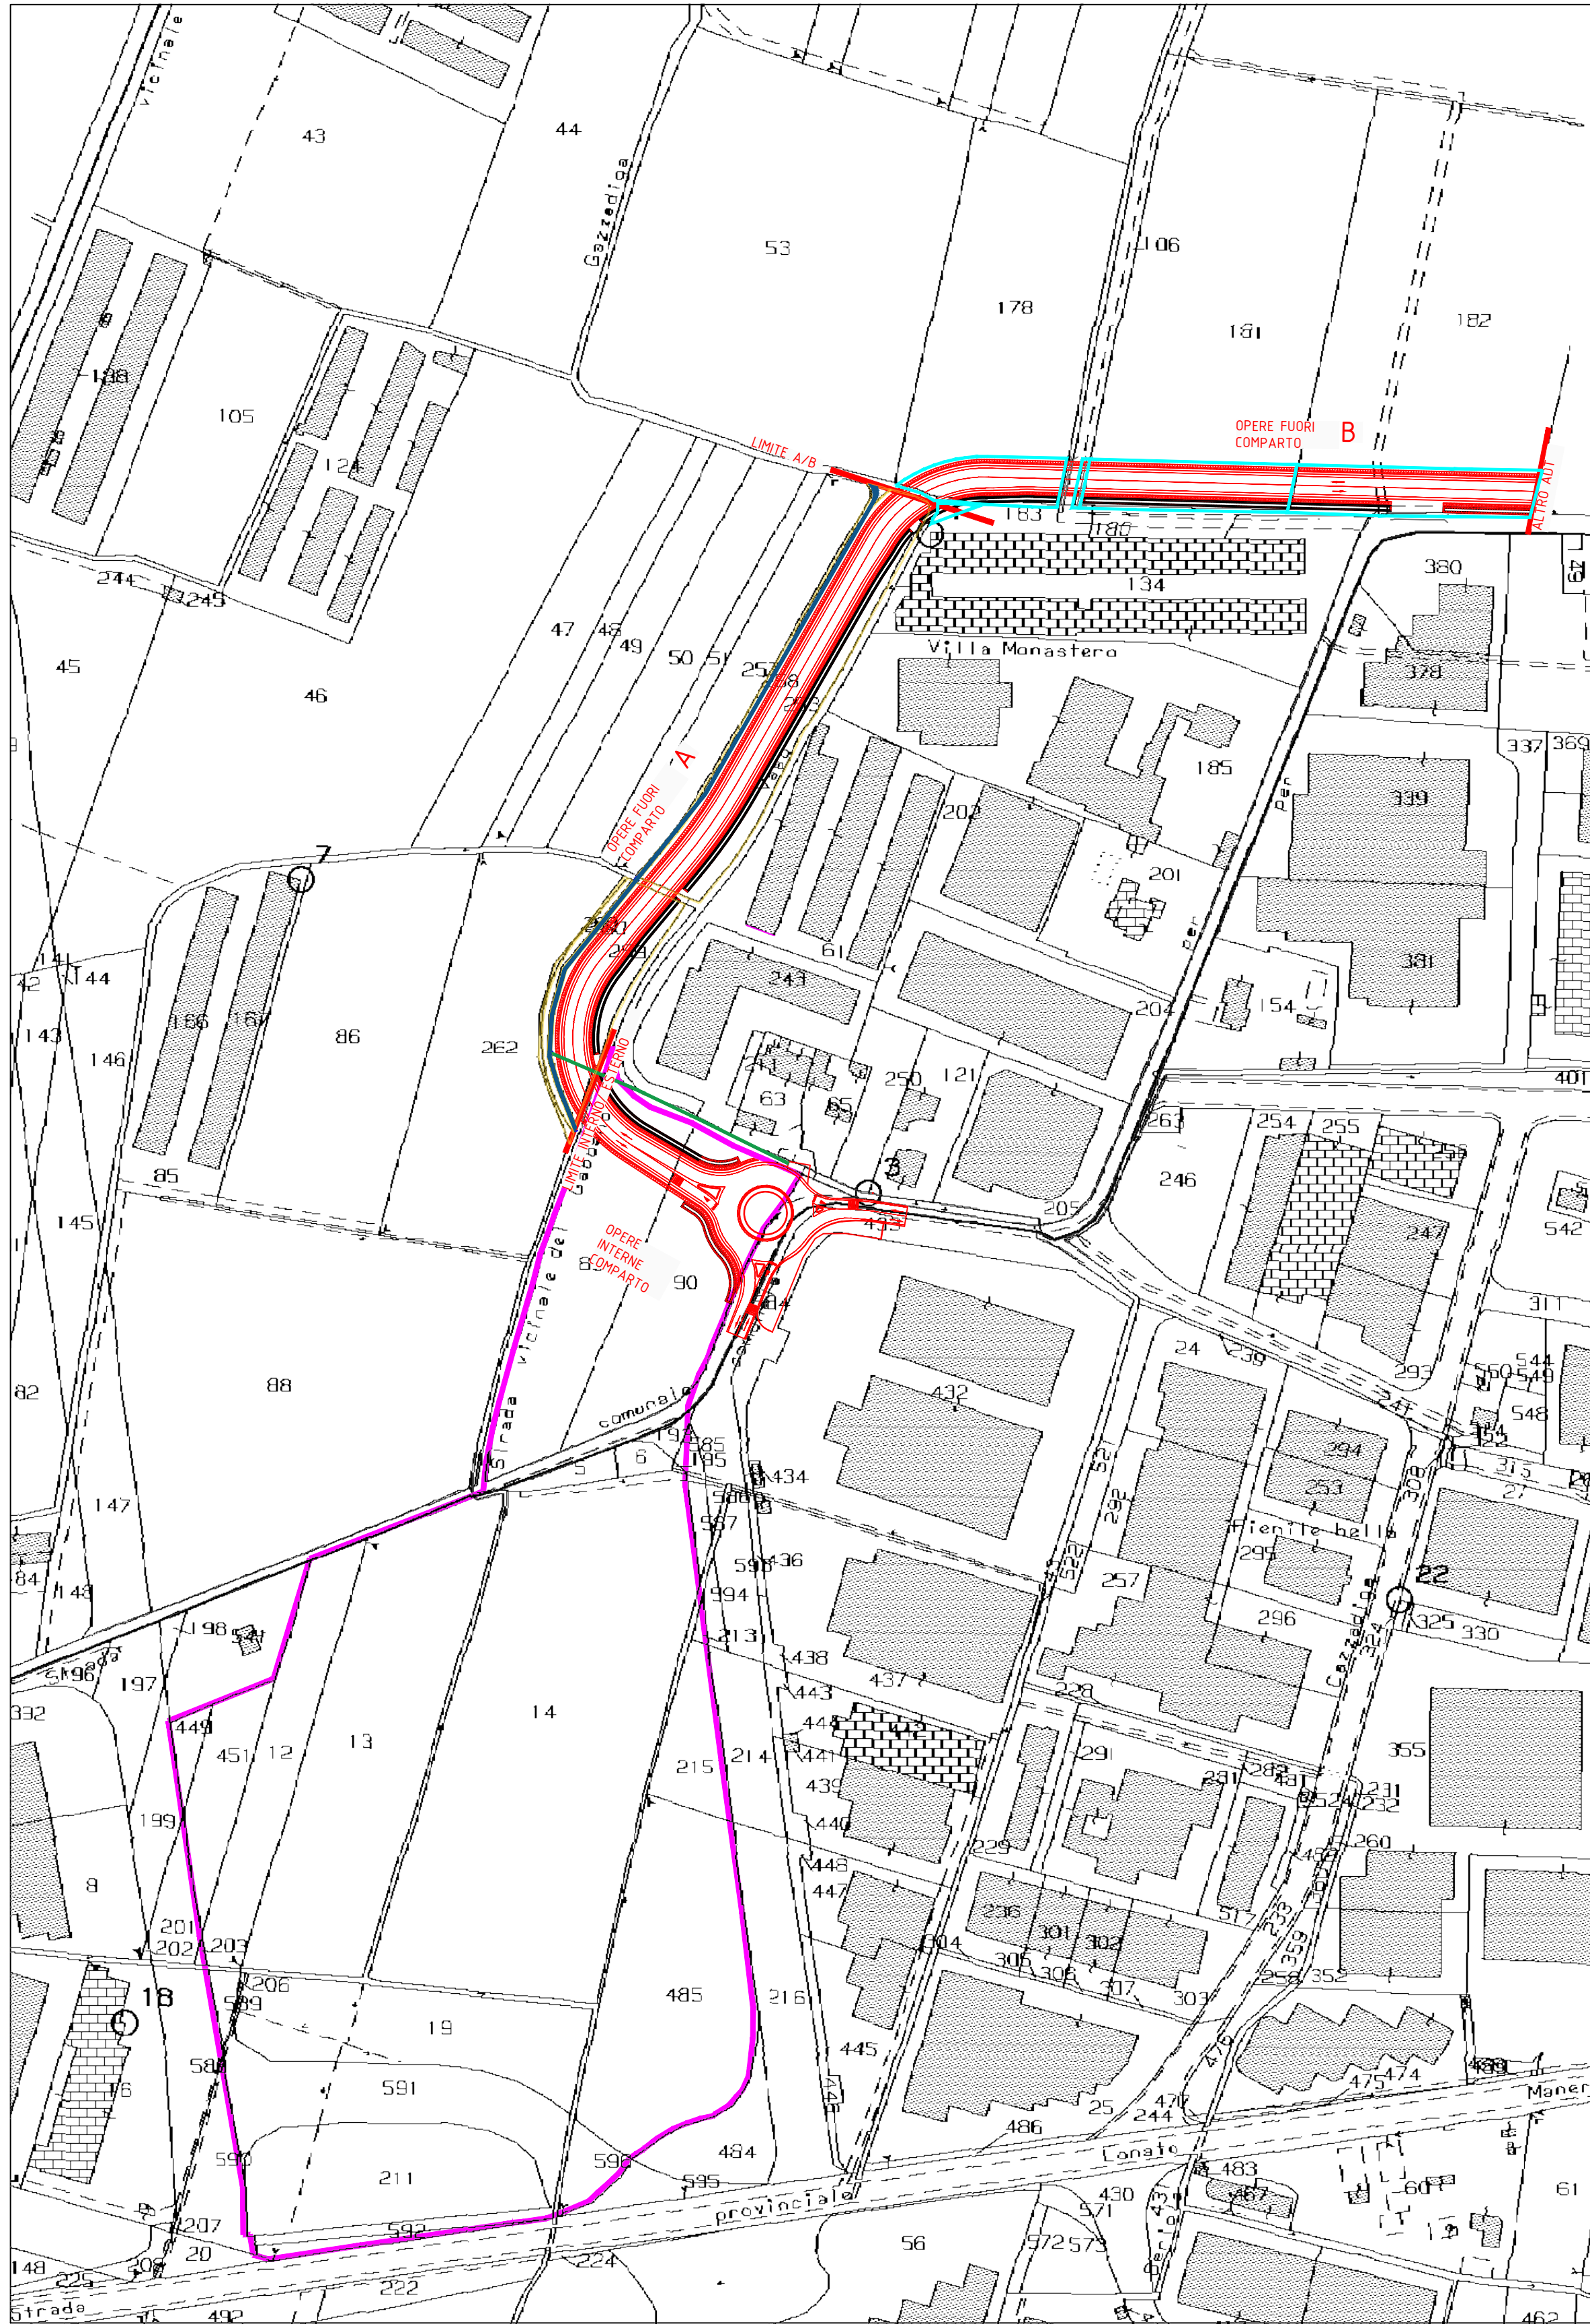


SEZIONE A - A'
Scala 1:50

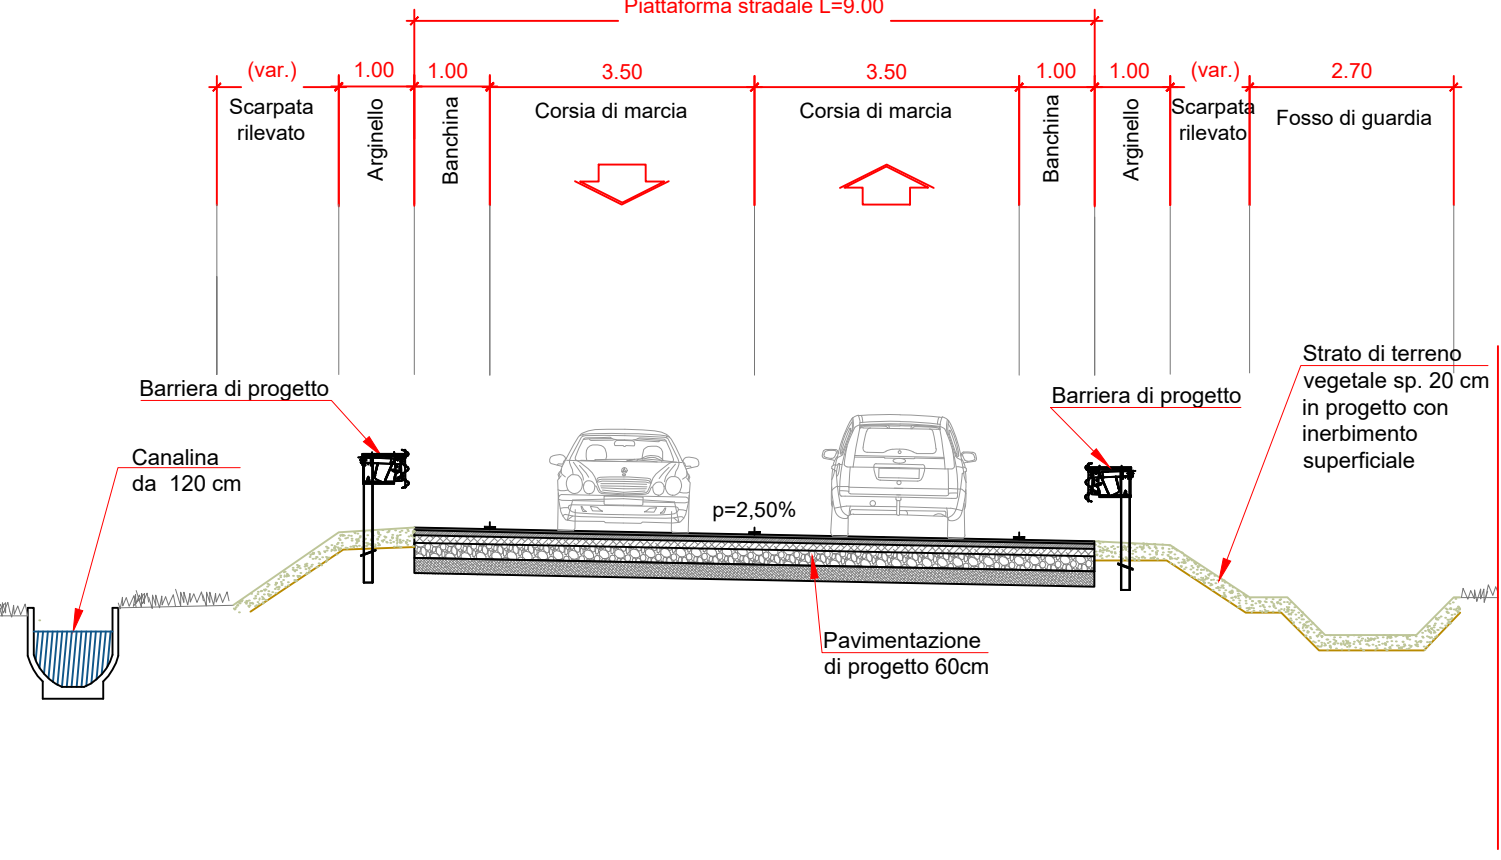

SEZIONE B - B'
Scala 1:25

Scatolare - Moduli da 1,5m x H1m
Spessore 160mm
Lunghezza 27m

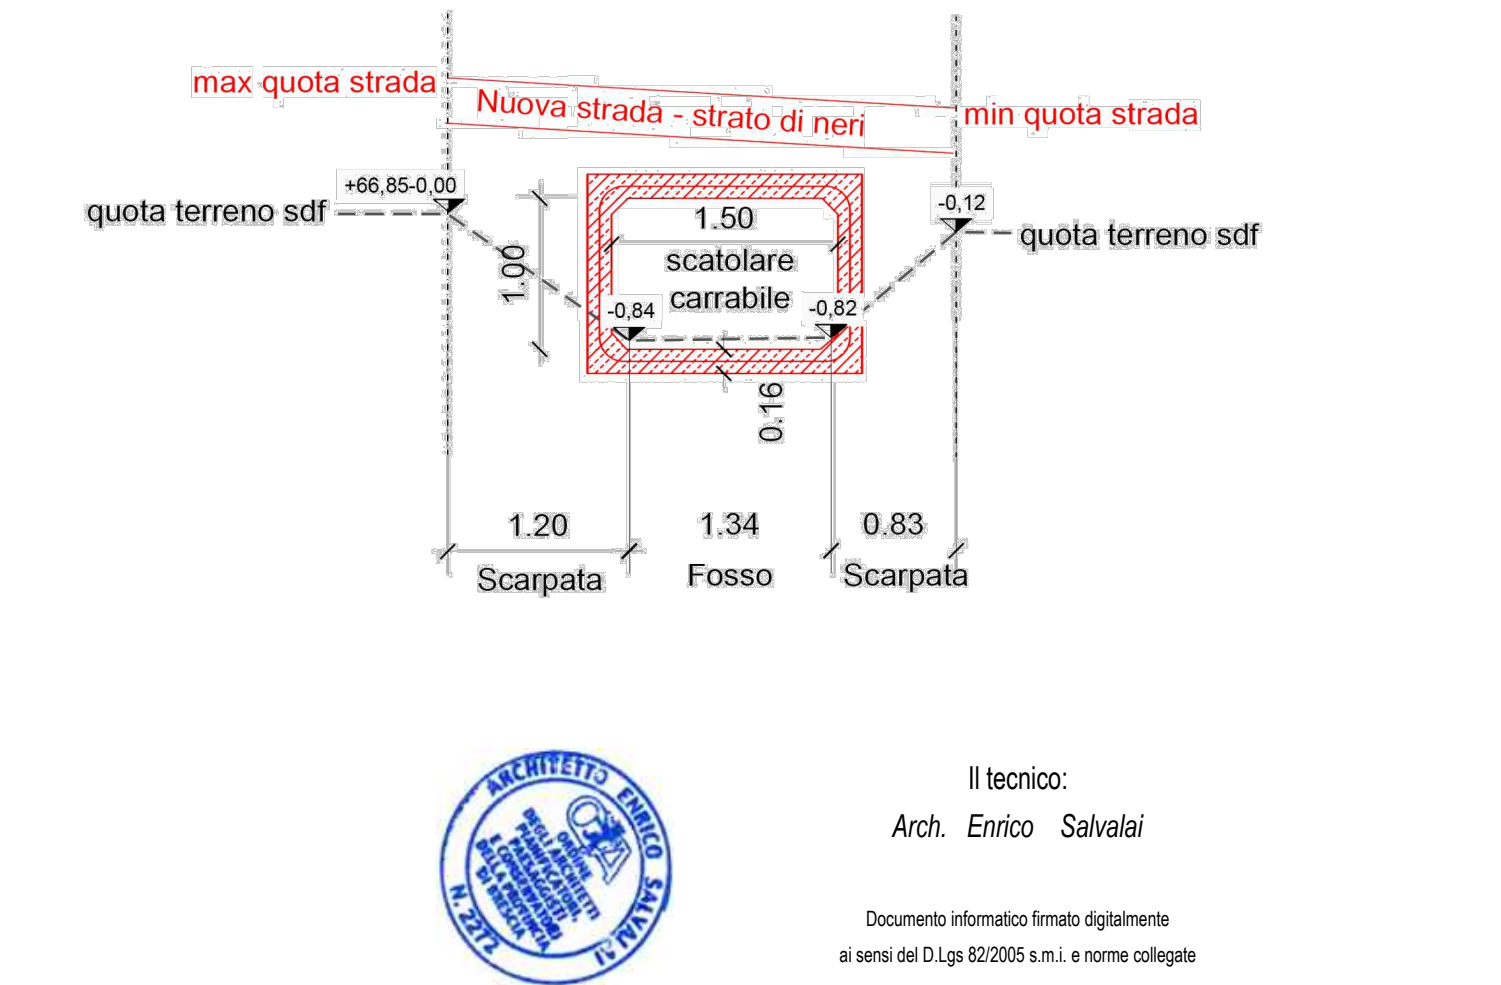

Componente URBANISTICA ed EDILIZIA:
Architetto Enrico Salvalai
Urbanistica e Architettura
Via Panoramica n.27, 25050 Zone (BS)
C.F. SLVNR77E20E333J
P.IVA 02520020969
cell. 3477172565
e-mail: enrico.salvalai@gmail.com
PEC: enrico.salvalai@archiworldpec.it

Componente TOPOGRAFICA:
Studio Tecnico Geometra PIETRO NUCCIO
Via Orzinuovi n.73, 25125 Brescia (Bs)
Tel. 030/3546454
P.Iva: 04106330980

Oggetto:
Piano attuativo conforme al PGT:
Ambito di trasformazione 4
destinazione produttiva

Comune
Manerbio
Provincia
Brescia

Committente e attuatore delle opere:
L.O.GI.MAN S.R.L.
Via Della Fiera n. 17
26013 Crema (CR)

Logiman
IMMOBILI INDUSTRIALI

Planimetria mobilità esterna

Comune
Manerbio
Provincia
Brescia

scala
1 : 1000 - 1 : 2000

data
04/06/2026

aggiornamento
disegnatore
tavola
A.8