PALO ILLUMINAZIONE STRADALE CON PLINTO

SCALA 1:20

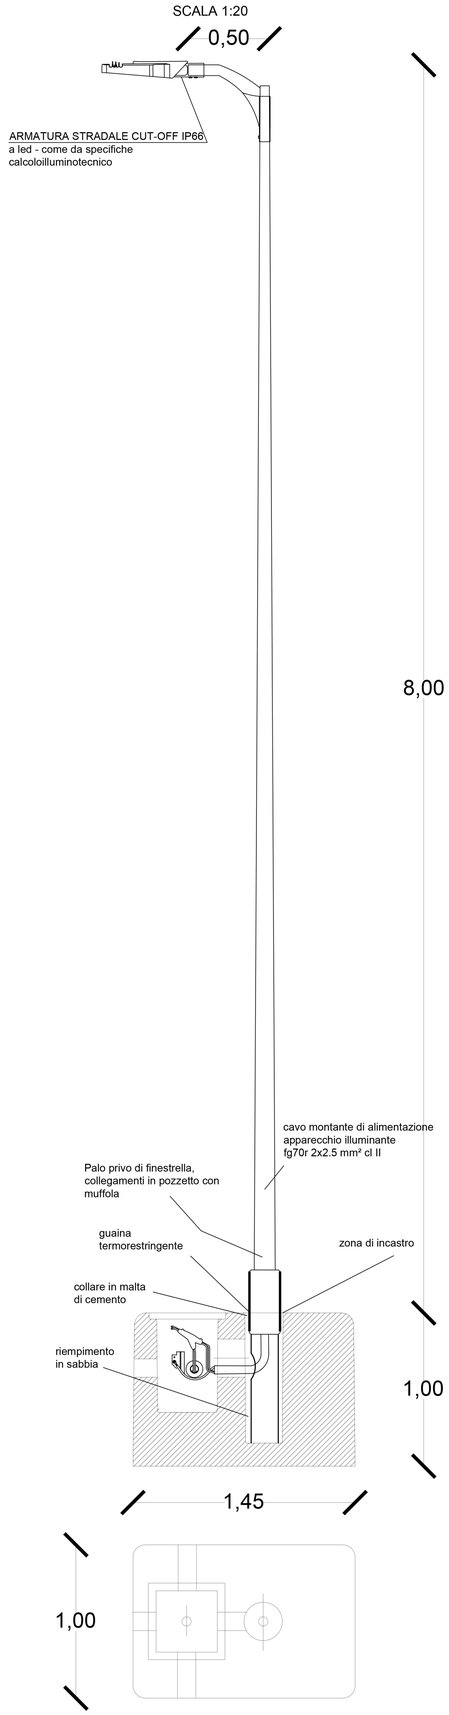

TRINCEA DRENANTE SOTTO FOSSO DI GUARDIA - H 1000 mm

SCALA 1:20

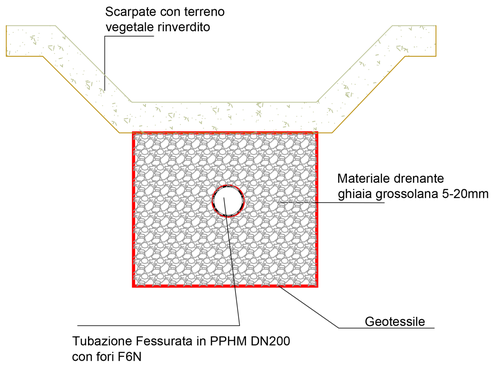

POZZETTO CON GRIGLIA IN GHISA D400

SCALA 1:20

Caditoia in ghisa sferoidale Classe
D400 luce netta m 0.50x0.50

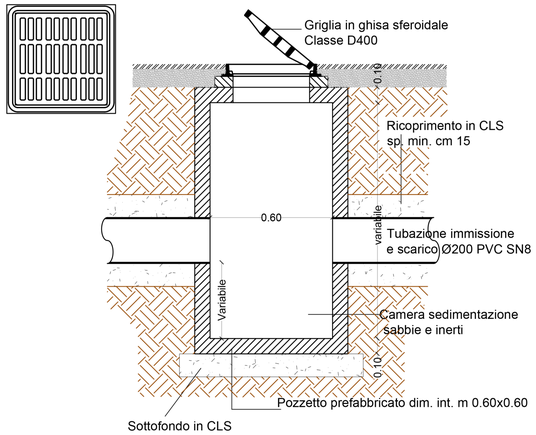

NUOVA PAVIMENTAZIONE STRADALE

SCALA 1:20

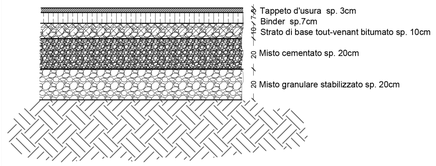

NUOVA PAVIMENTAZIONE ISOLE SPARTITRAFFICO

SCALA 1:20

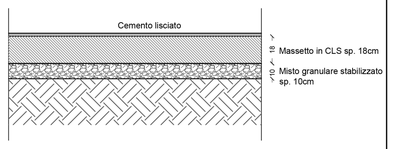

CORDOLO IN CALCESTRUZZO SORMONTABILE PER ANELLO ROTATORIA SCALA 1:20

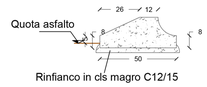

CORDOLO IN CALCESTRUZZO PER ISOLE SPARTITRAFFICO SCALA 1:20

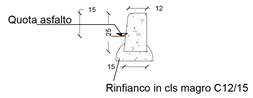

POZZETTI ILLUMINAZIONE PUBBLICA

SCALA 1:20

VISTA IN PIANTA ELEMENTO
IN CEMENTO

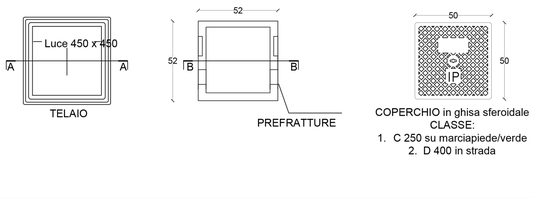

PARTICOLARE SEZIONE A - A

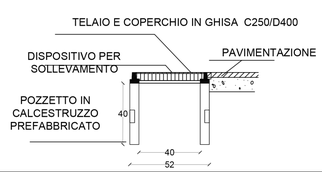

PARTICOLARE ANELLO SORMONTABILE ROTATORIA

SCALA 1:20

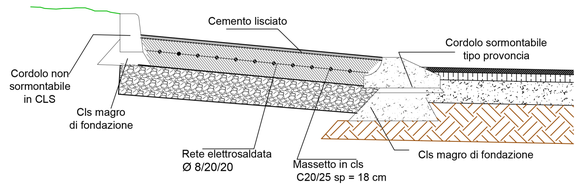

BARRIERA STRADALE TIPO H2 BORDO RILEVATO

SEZIONE TIPO
scala 1:10

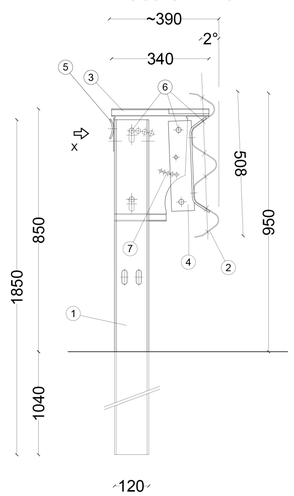

PROSPETTO TIPO
scala 1:20

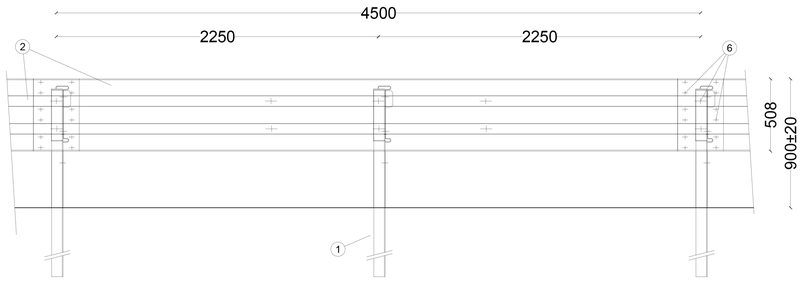

PIANTA
scala 1:20

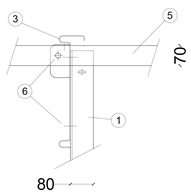

VISTA DA X
scala 1:10

POS.	DESCRIZIONE MATERIALE	MATERIALE
1	PALO U120x80x6 H.1850	S235JR
2	NASTRO INT.4500 Sp.2.5 mm	S235JR
3	DISTANZIATORE 340x392 Sp.3mm	S235JR
4	DISSIPATORE DI ENERGIA Sp. 5 mm	S235JR
5	PIATTO SAGOMATO 70x5 L.4640	S235JR
6	BULLONI M16 TT	CLASSE 6.8
7	BULLONI M10 TE	CLASSE 8.8

Il tecnico:
Arch. Enrico Salvalai

Documento informatico firmato digitalmente
ai sensi del D.Lgs 82/2005 s.m.i. e norme collegate

Componente URBANISTICA ed EDILIZIA:

Architetto Enrico Salvalai
Urbanistica e Architettura

Via Panoramica n.8, 25050 Zone (BS)
C.F. SLVNRC77E20E333J
P.IVA 02520020989
cell. 347/7172565
e-mail: enrico.salvalai@gmail.com
PEC: enrico.salvalai@archiworldpec.it

Documento informatico firmato digitalmente ai sensi del D.Lgs 82/2005 s.m.i. e norme collegate

Componente TOPOGRAFICA:

Studio Tecnico Geometra PIETRO NUCCIO
Via Orzinuovi n. 73 , 25125 Brescia (Bs)
Tel. 030 / 3542553
P.Iva: 04106330980

Oggetto:

Piano attuativo conforme al PGT:
Ambito di trasformazione 4
destinazione produttiva

Come da studio KC Design:
Particolari costruttivi

Committente e attuatore delle opere:

LO.GI.MAN S.R.L.
Via Della Fiera n. 17
26013 Crema (CR)

Logiman
IMMOBILI INDUSTRIALI

Documento informatico firmato digitalmente ai sensi del D.Lgs 82/2005 s.m.i. e norme collegate

Comune	Manerbio	Provincia	Brescia

scala	data	aggiornamento	disegnatore	tavola
Varie	04/06/2026			A.20

Archicad