

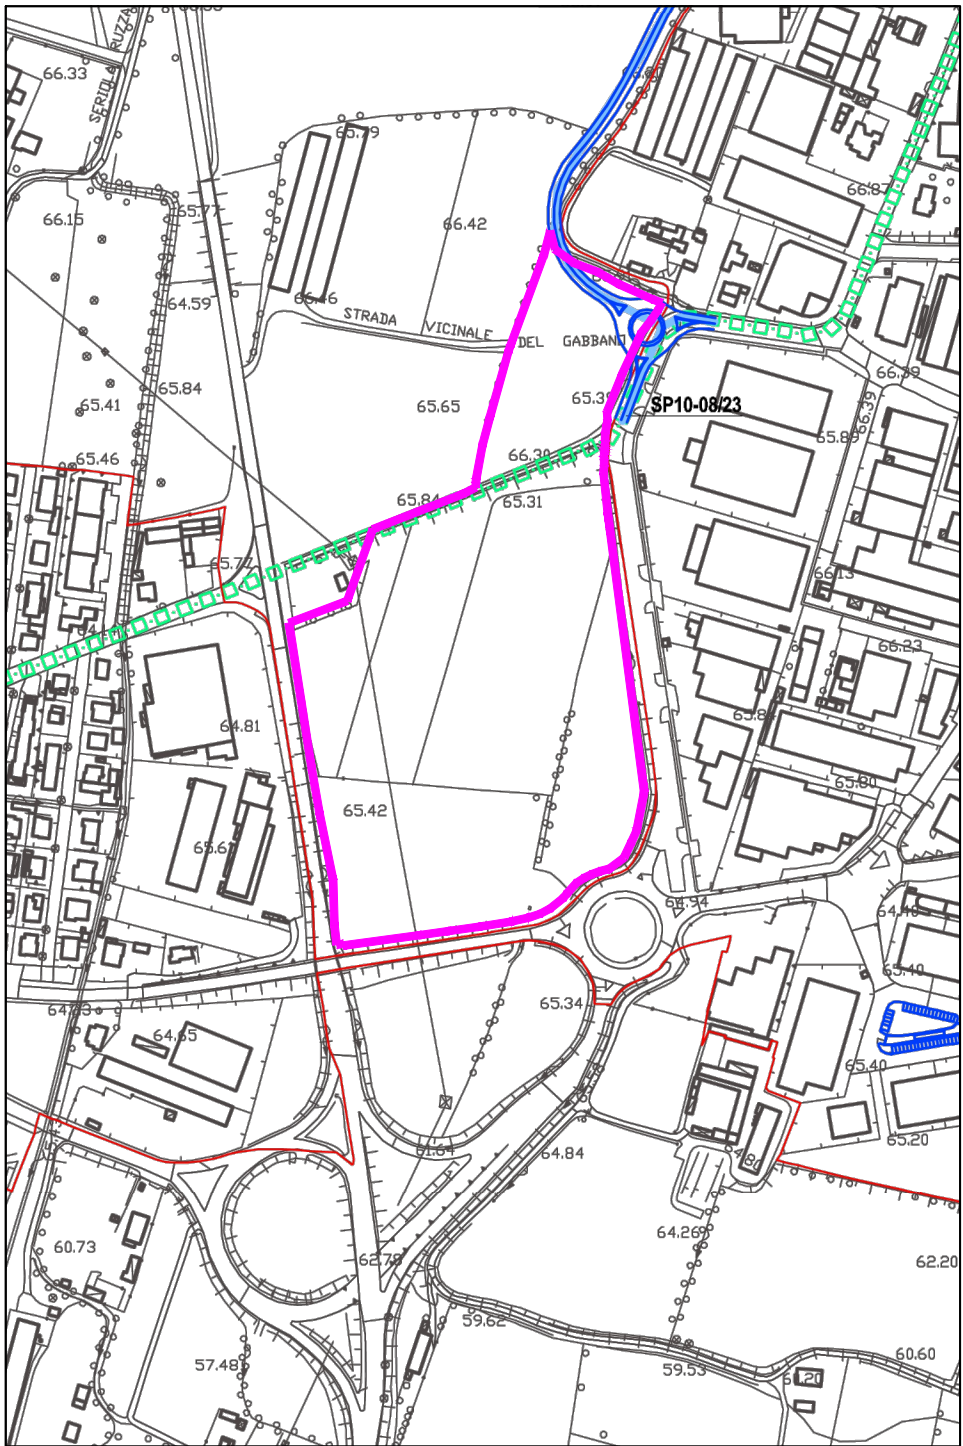




ESTRATTO P.G.T. - PIANO DEI SERVIZI
MOBILITA' - PROGETTO 1: 5.000

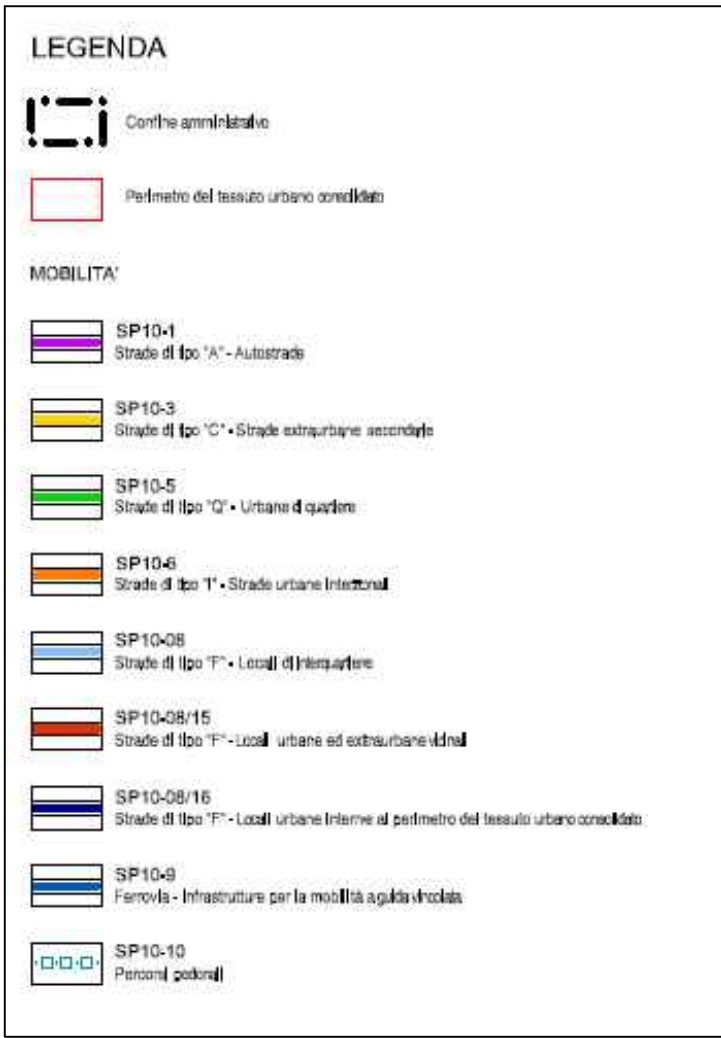


ESTRATTO P.G.T. - PIANO DEI SERVIZI
MOBILITA' - STATO DI FATTO 1: 5.000

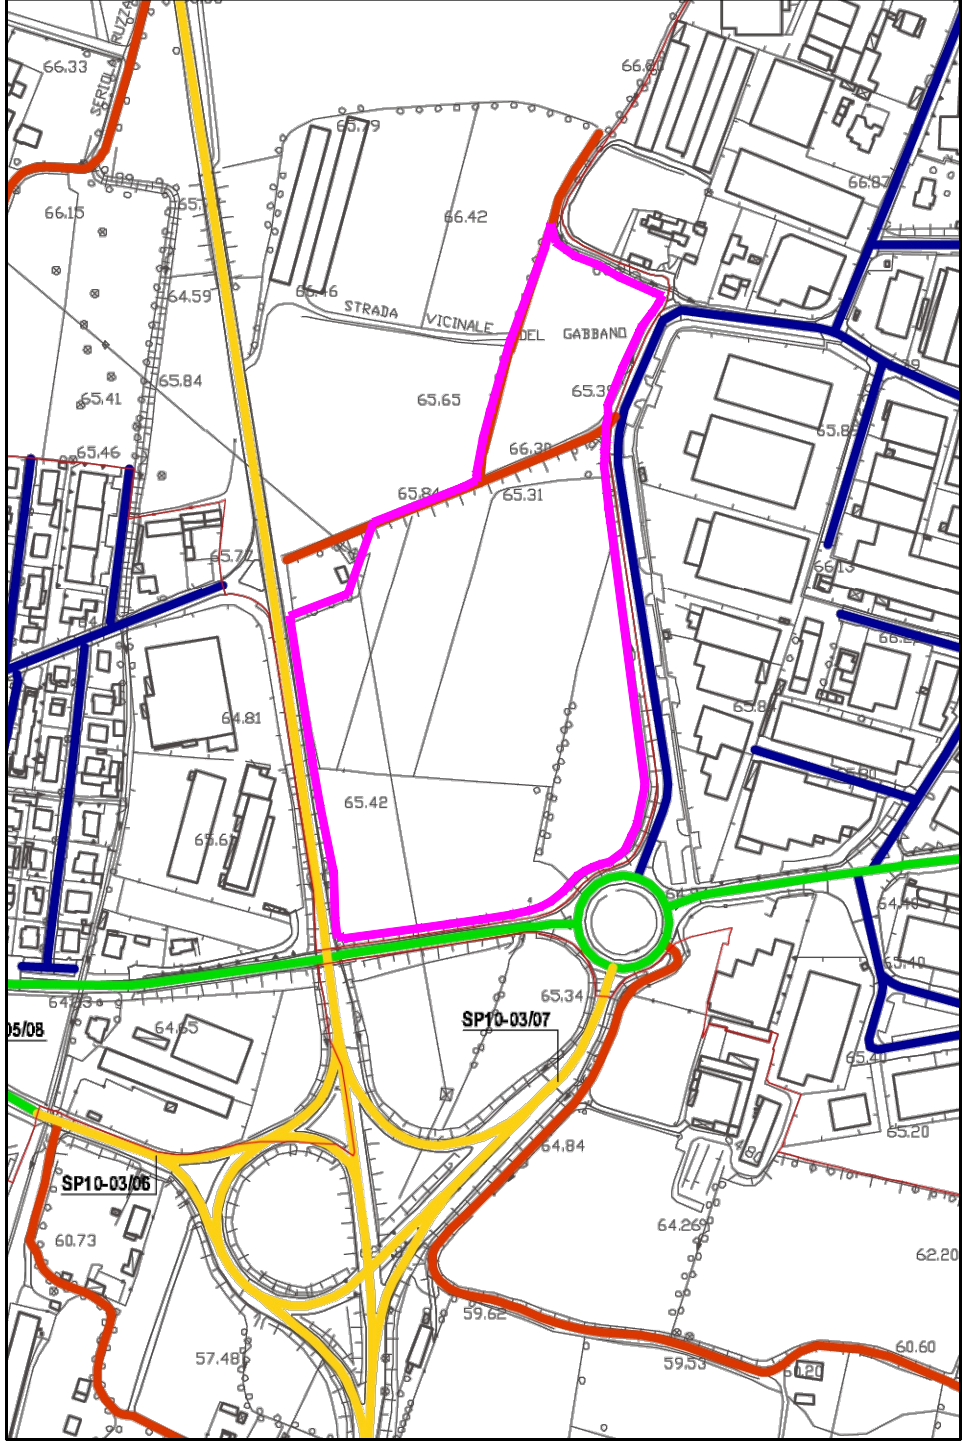

ESTRATTO P.G.T.U. - INTERVENTI
INFRASTRUTTURALI SUL SISTEMA DELLA MOBILITA' 1: 5.000

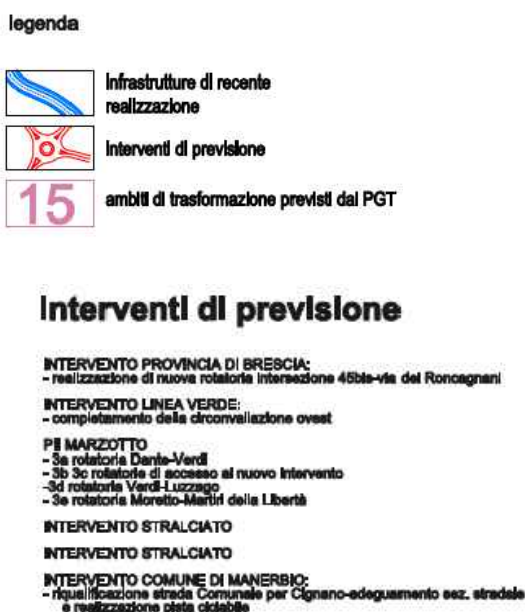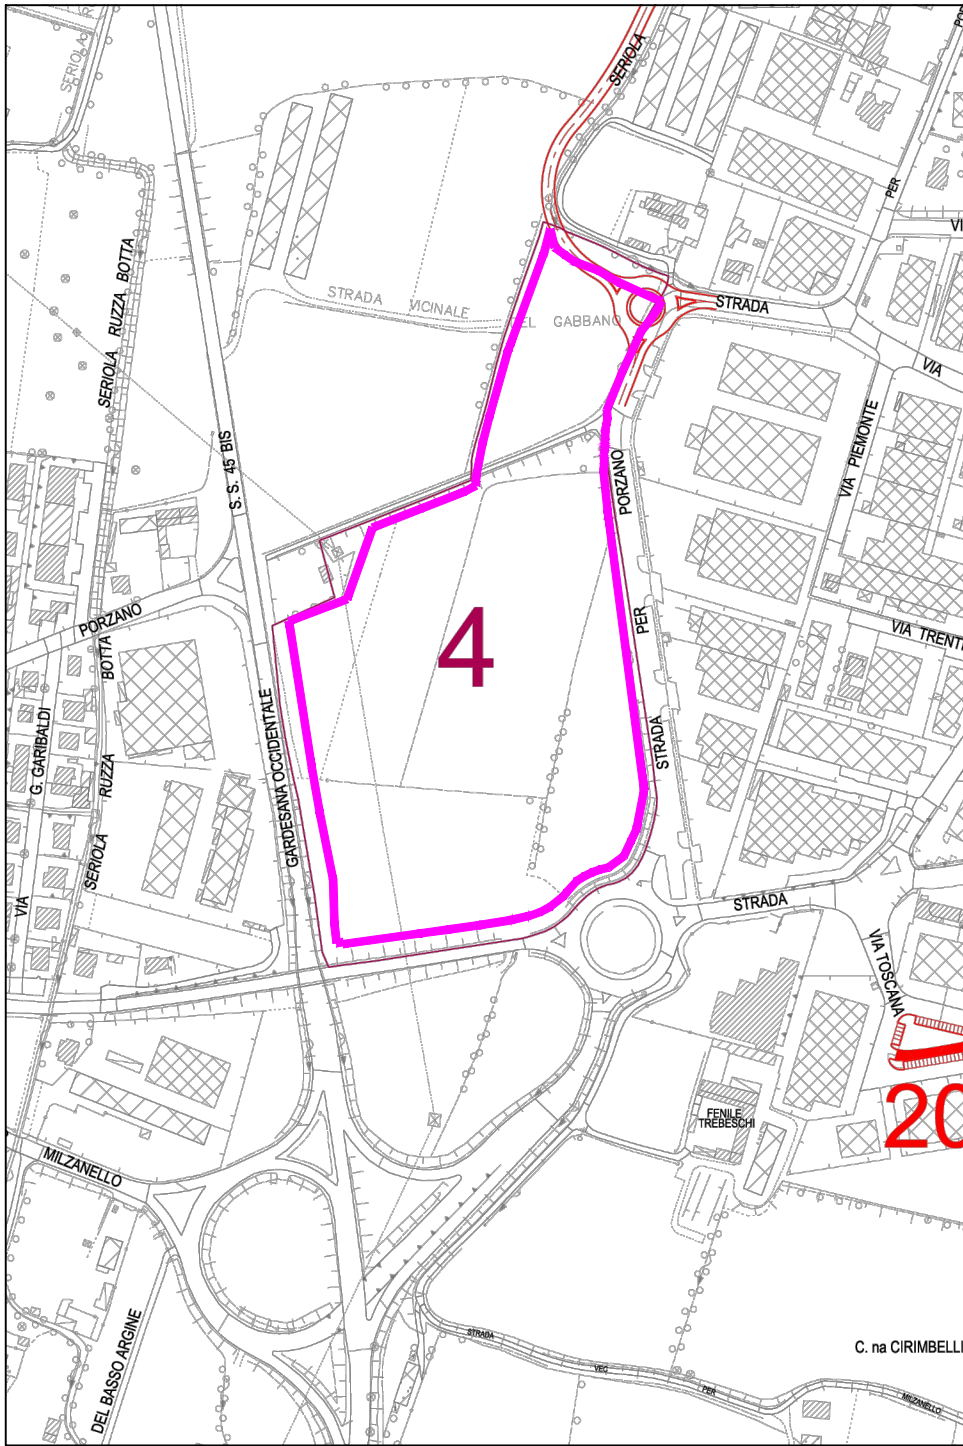

ESTRATTO P.G.T.U. - INTERVENTI
INFRASTRUTTURALI SUL SISTEMA DELLA MOBILITA' 3.10 1: 5.000

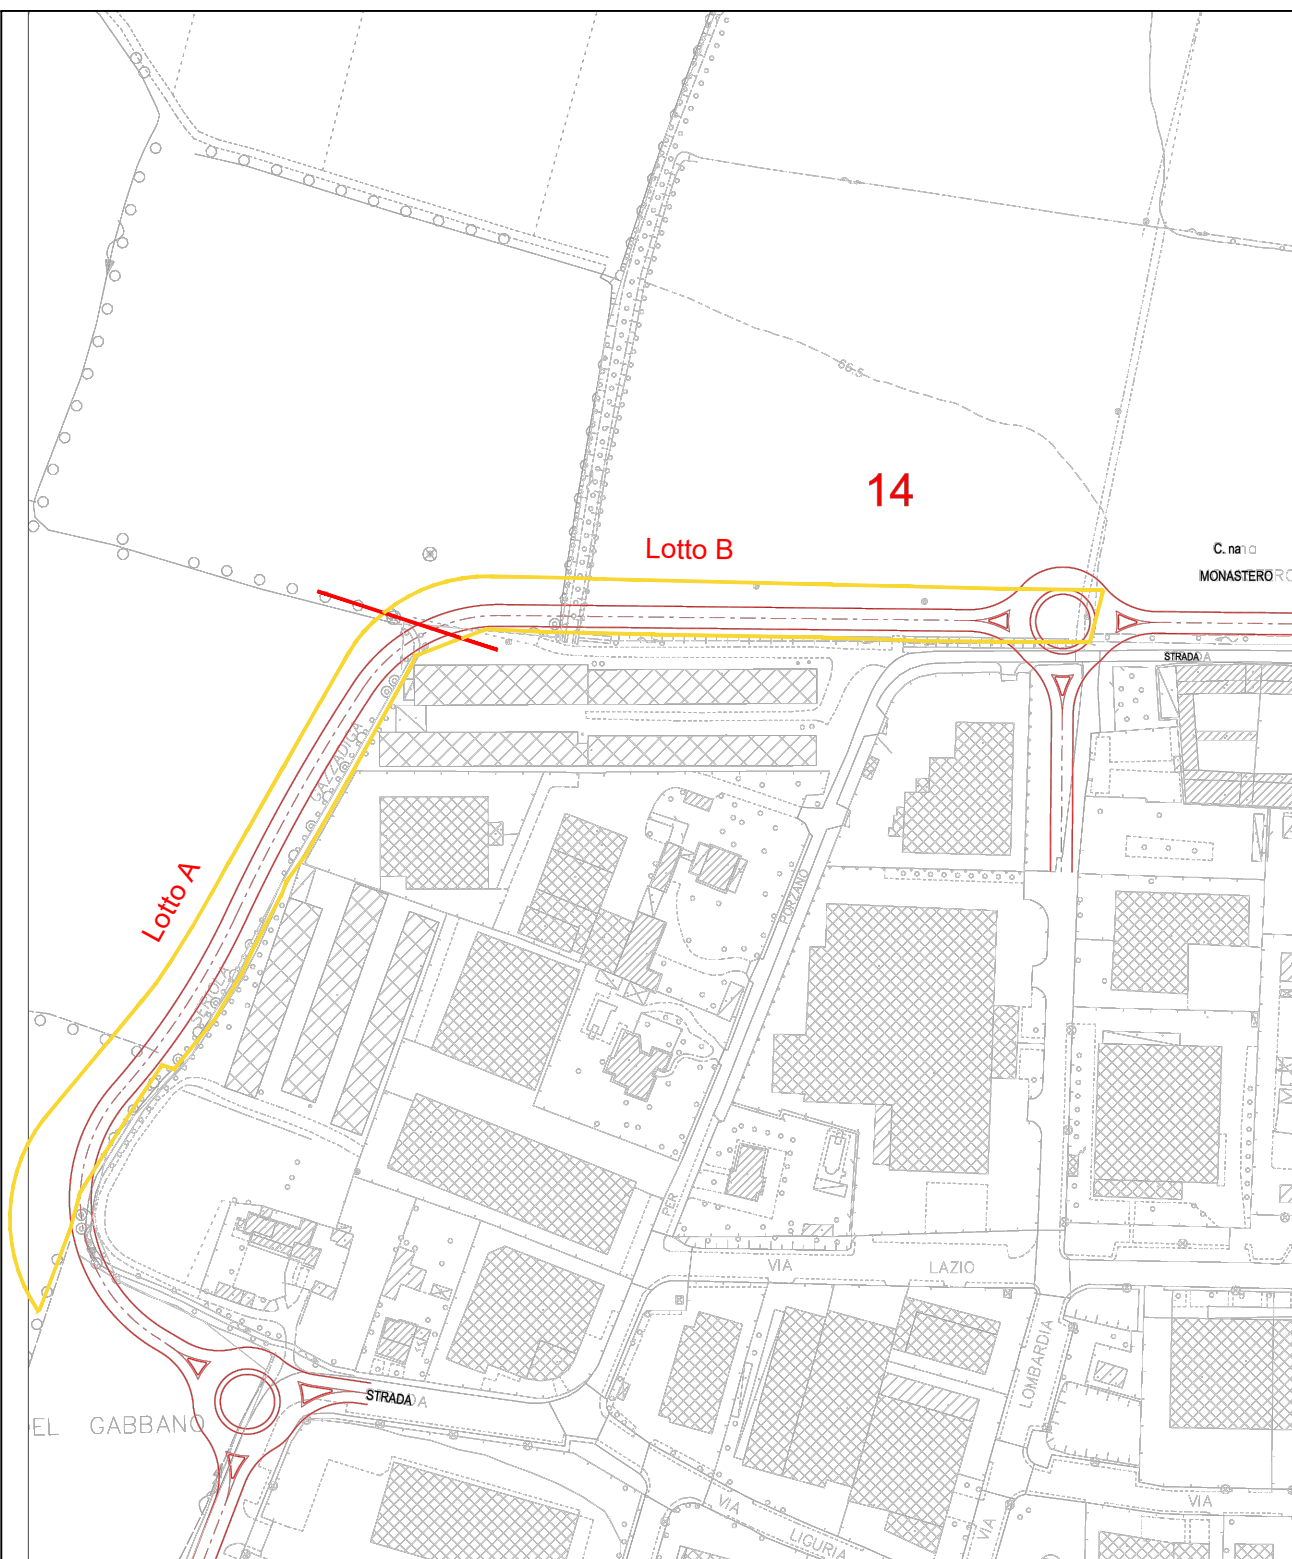

LEGENDA:
14 INTERVENTO COMUNE DI MANERBIO
nuova viabilità zona industriale
collegamento con SP Lenese con
realizzazione di due rotonde diametro 40m



Il tecnico:
Arch. Enrico Salvalai

Documento informatico firmato digitalmente
ai sensi del D.Lgs 82/2005 s.m.i. e norme collegate

Componente URBANISTICA ed EDILIZIA:
Architetto Enrico Salvalai
Urbanistica e Architettura
Via Panoramica n.27, 25050 Zone (BS)
C.F. SLVNR77E20E333J
P.IVA 02520020989
cell. 34777172565
e-mail: enrico.salvalai@gmail.com
PEC: enrico.salvalai@archiworldpec.it

Documento informatico firmato digitalmente ai sensi del D.Lgs 82/2005 s.m.i. e norme collegate

Componente TOPOGRAFICA:
Studio Tecnico Geometra PIETRO NUCCIO
Via Orzinuovi n. 73, 25125 Brescia (Bs)
Tel. 030 / 3542553
P.Iva: 04106330980

Oggetto:
Piano attuativo conforme al PGT:
Ambito di trasformazione 4
destinazione produttiva

Committente e attuatore delle opere:

LO.GI.MAN S.R.L.
Via Della Fiera n. 17
26013 Crema (CR)



Planimetria sistema mobilità pubblica

Documento informatico firmato digitalmente ai sensi del D.Lgs 82/2005 s.m.i. e norme collegate

Comune			Provincia		
Manerbio			Brescia		
	scala	data	aggiornamento	disegnatore	tavola
	1: 5.000	05/06/2026			A.4