
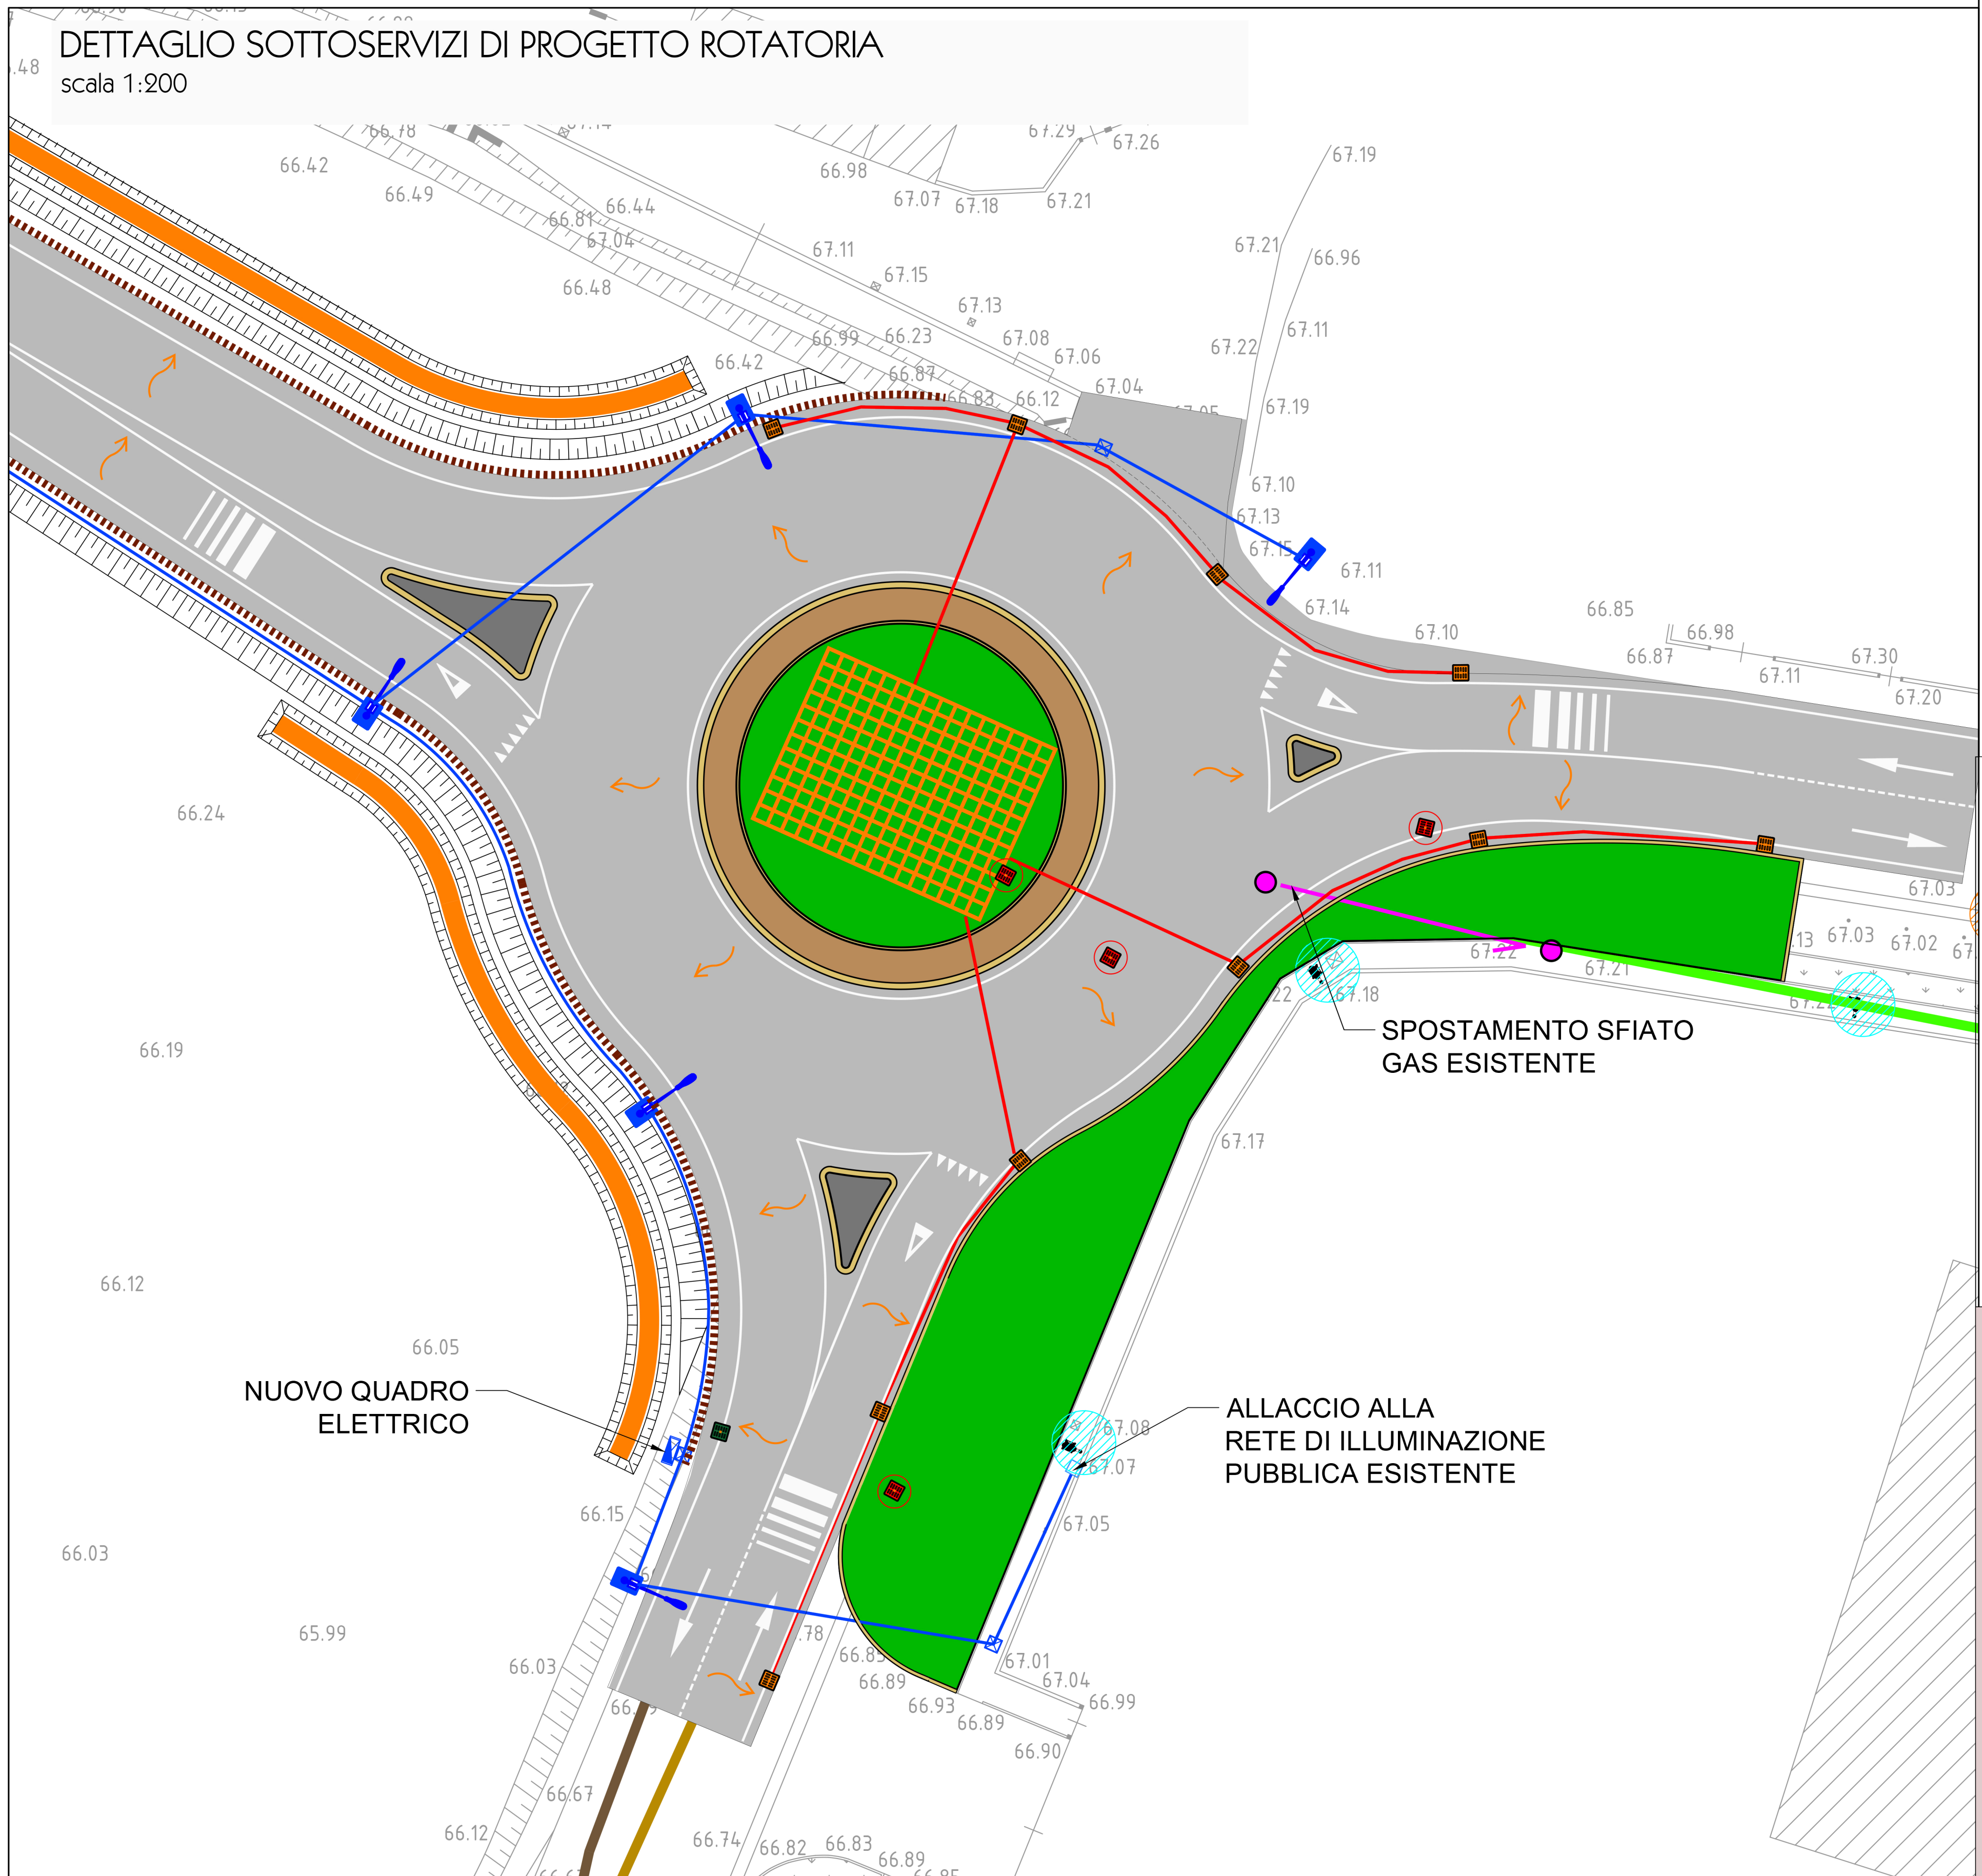


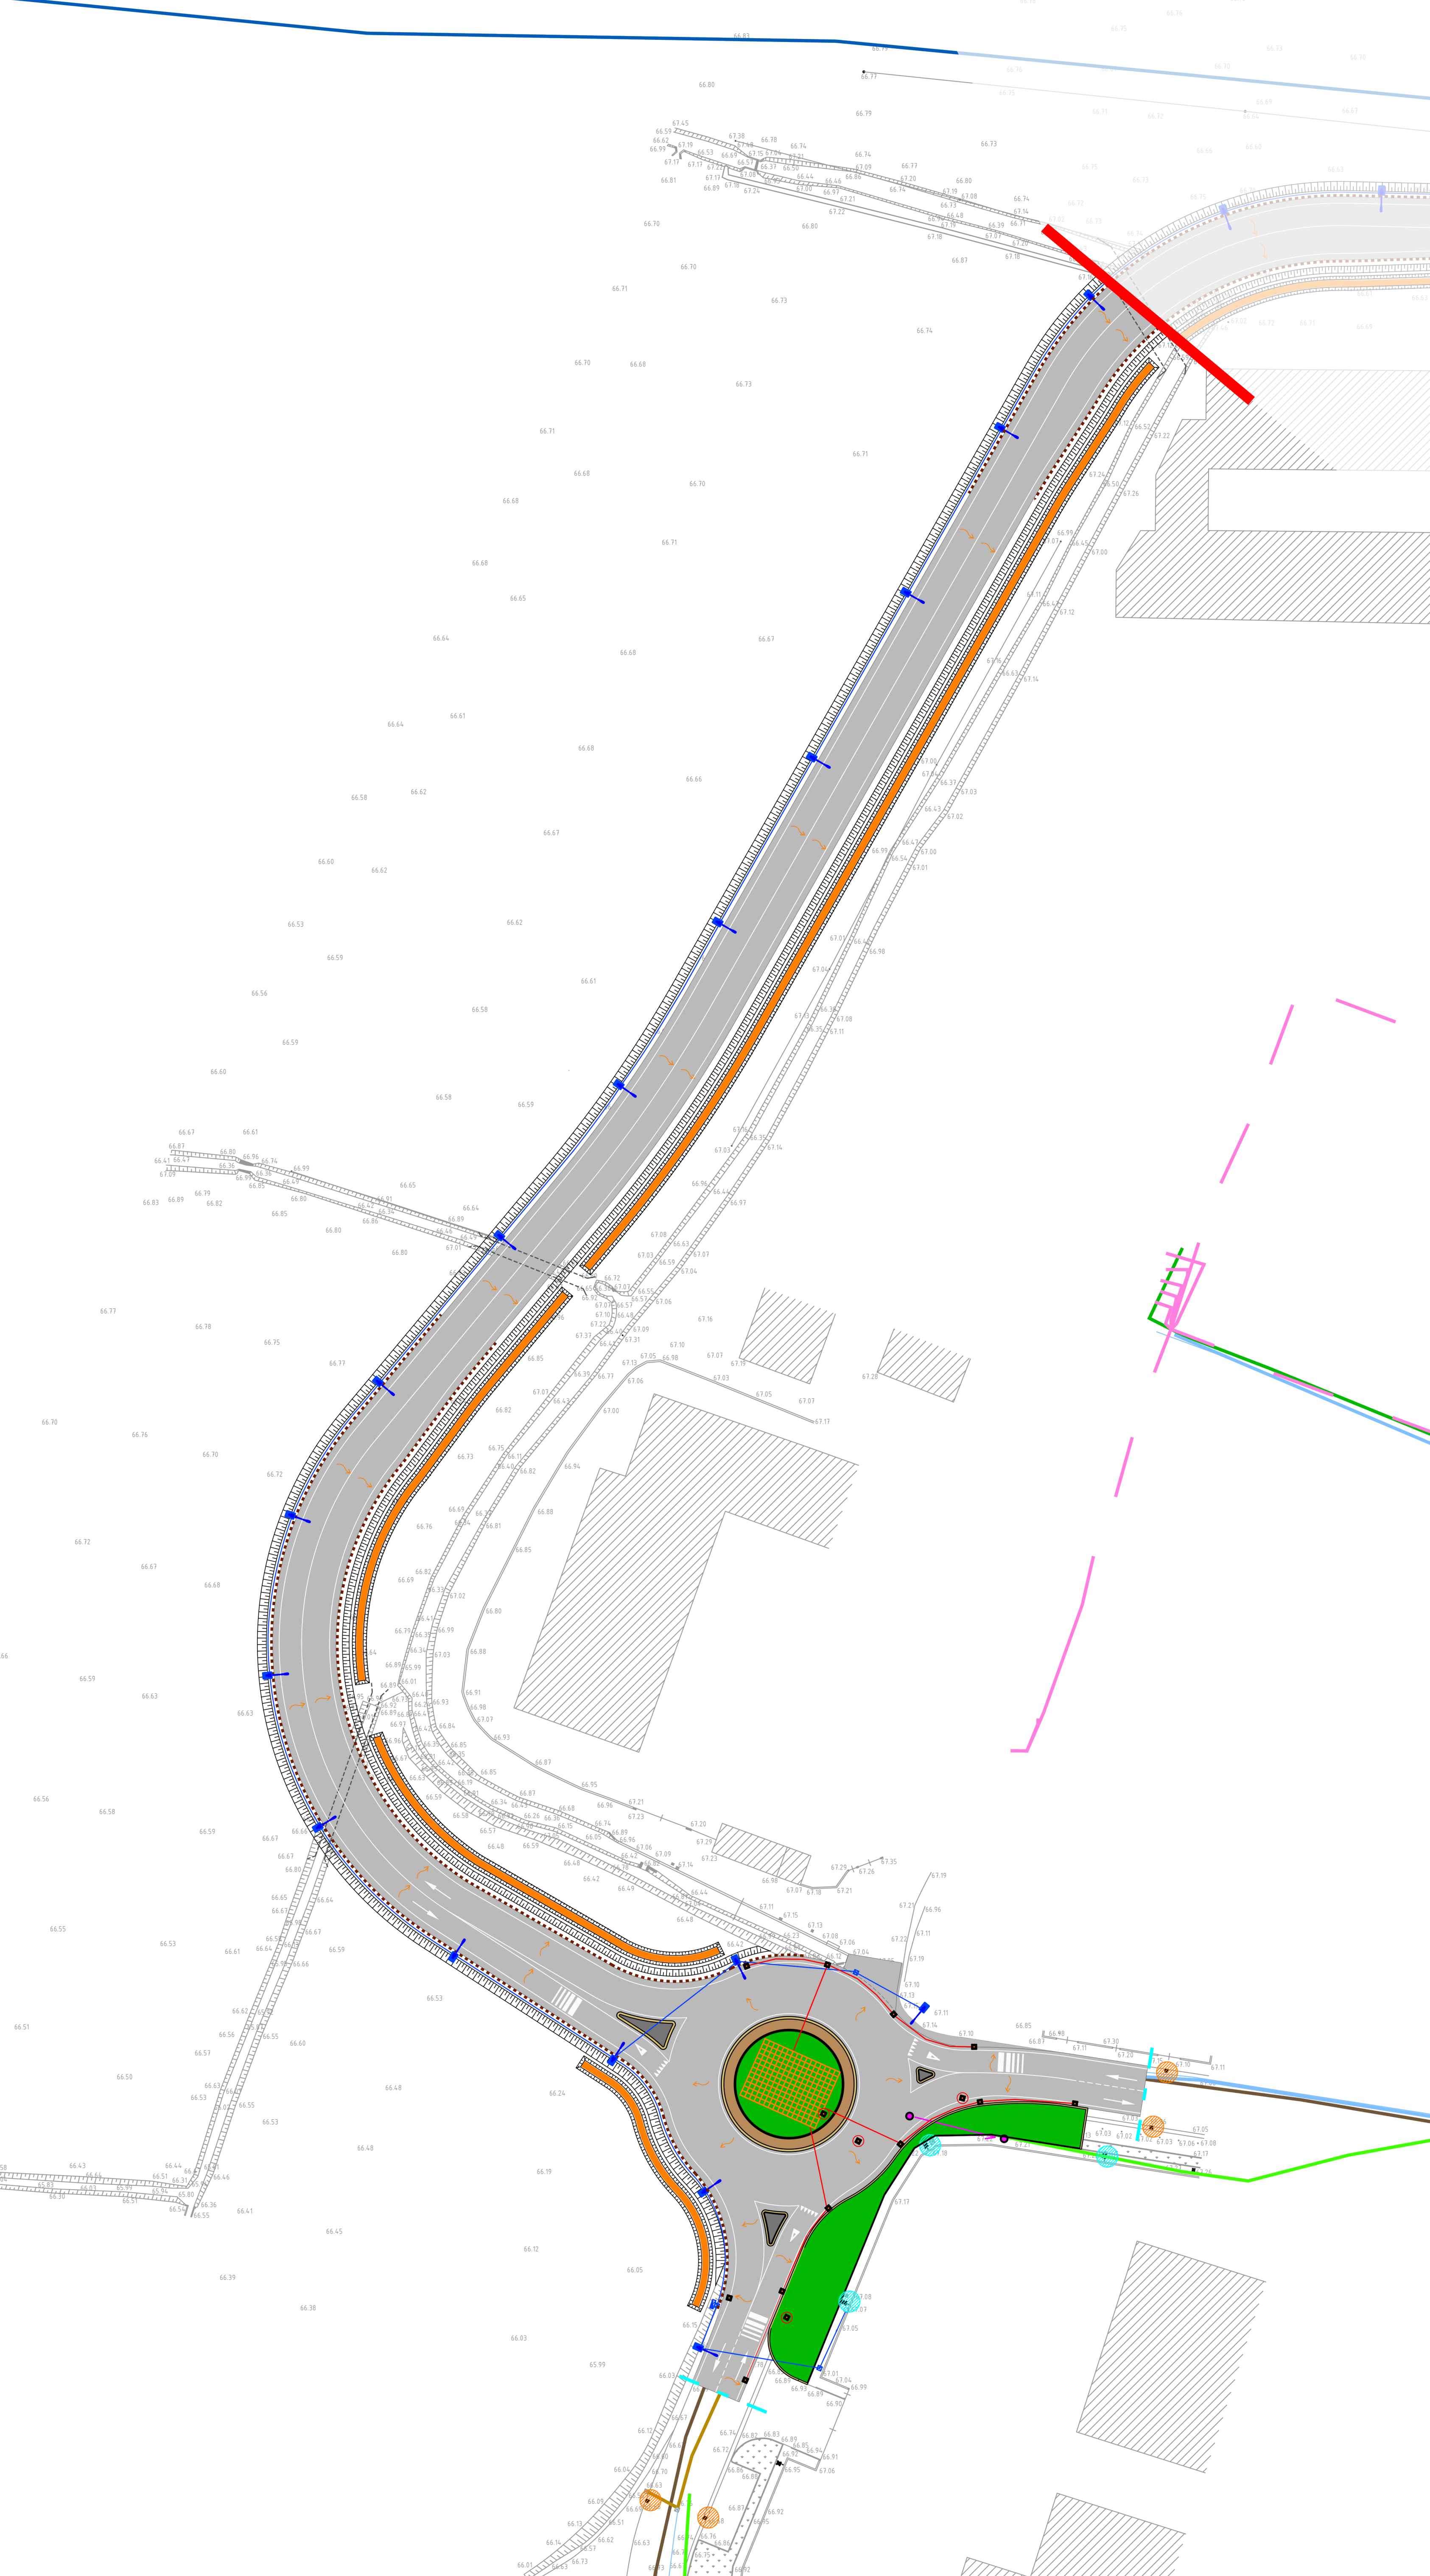

LEGENDA STATO DI FATTO

Rete idrica

- Rete idrica
- Pozzo esistente
- Depuratore esistente

Rete fognaria

- Acque bianche
- Acque nere

Rete gas

- Gas bassa pressione
- Gas media pressione

Rete elettrica

- Rete elettrodotto alta tensione
- Rete elettrodotto aerea media tensione
- Rete elettrodotto terra media tensione
- Rete elettrodotto aerea bassa tensione
- Rete elettrodotto terra bassa tensione
- Cabine trasformazione elettrodotto

LEGENDA PROGETTO

- Limite intervento

RETE SMALTIMENTO ACQUE METEORICHE

- Caditoia di progetto (pozzetto non sifonato 60x60) = n°10
- Caditoia da demolire = n°4
- Messa in quota caditoia = n°1

↳ Verso di deflusso

- Trincea drenante sotto fosso di guardia 100x100 = 565ml

— Tubazione PVC Ø200 SN8 = 133ml

📊 sistema di smaltimento acque in rotatoria tipo Rigofill

IMPIANTO DI ILLUMINAZIONE

- Palo illuminazione stradale con proiettore h12m = n°26
- ☑ Pozzetto di ispezione 60x60cm = n°3
- ☐ Pozzetto di derivazione 45x45 = n°1
- 📡 Quadro elettrico
- 🔌 Plinto con pozzetto illuminazione stradale = n°26
- Tubazione PE corrugata 2xØ125 = 715ml

● Spostamento sfiato gas esistente

Il tecnico:
Arch. Enrico Salvalai

Documento firmato digitalmente
a sensi del D.Lgs. 82/2005 s.m.i. e norme collegate

Componente URBANISTICA ed EDILIZIA:
Architetto Enrico Salvalai
Urbanistica e Architettura

Via Panoramica n.8, 25050 Zone (BS)
C.F. SLVNRG77E20E333J
P.IVA 02520020989
cell. 3477172565
e-mail: enrico.salvalai@gmail.com
PEC: enrico.salvalai@archiworldpec.it

Componente TOPOGRAFICA:
Studio Tecnico Geometra PIETRO NUCCIO
Via Orzinuovi n. 73 - 25125 Brescia (Bs)
Tel. 030/35429553
P.Iva: 04106330980

Comune:  scala: 1:200 - 1:500 data: 04/08/2026

Manerbio:  Provincia:  aggiornamento: disegnatore: tavola: **A.21**

Comune:  scala: 1:200 - 1:500 data: 04/08/2026

Manerbio:  Provincia:  aggiornamento: disegnatore: tavola: **A.21**

