



PLANIMETRIA GENERALE
AREE NEL COMPARTO

Rilievo
Scala 1:1000

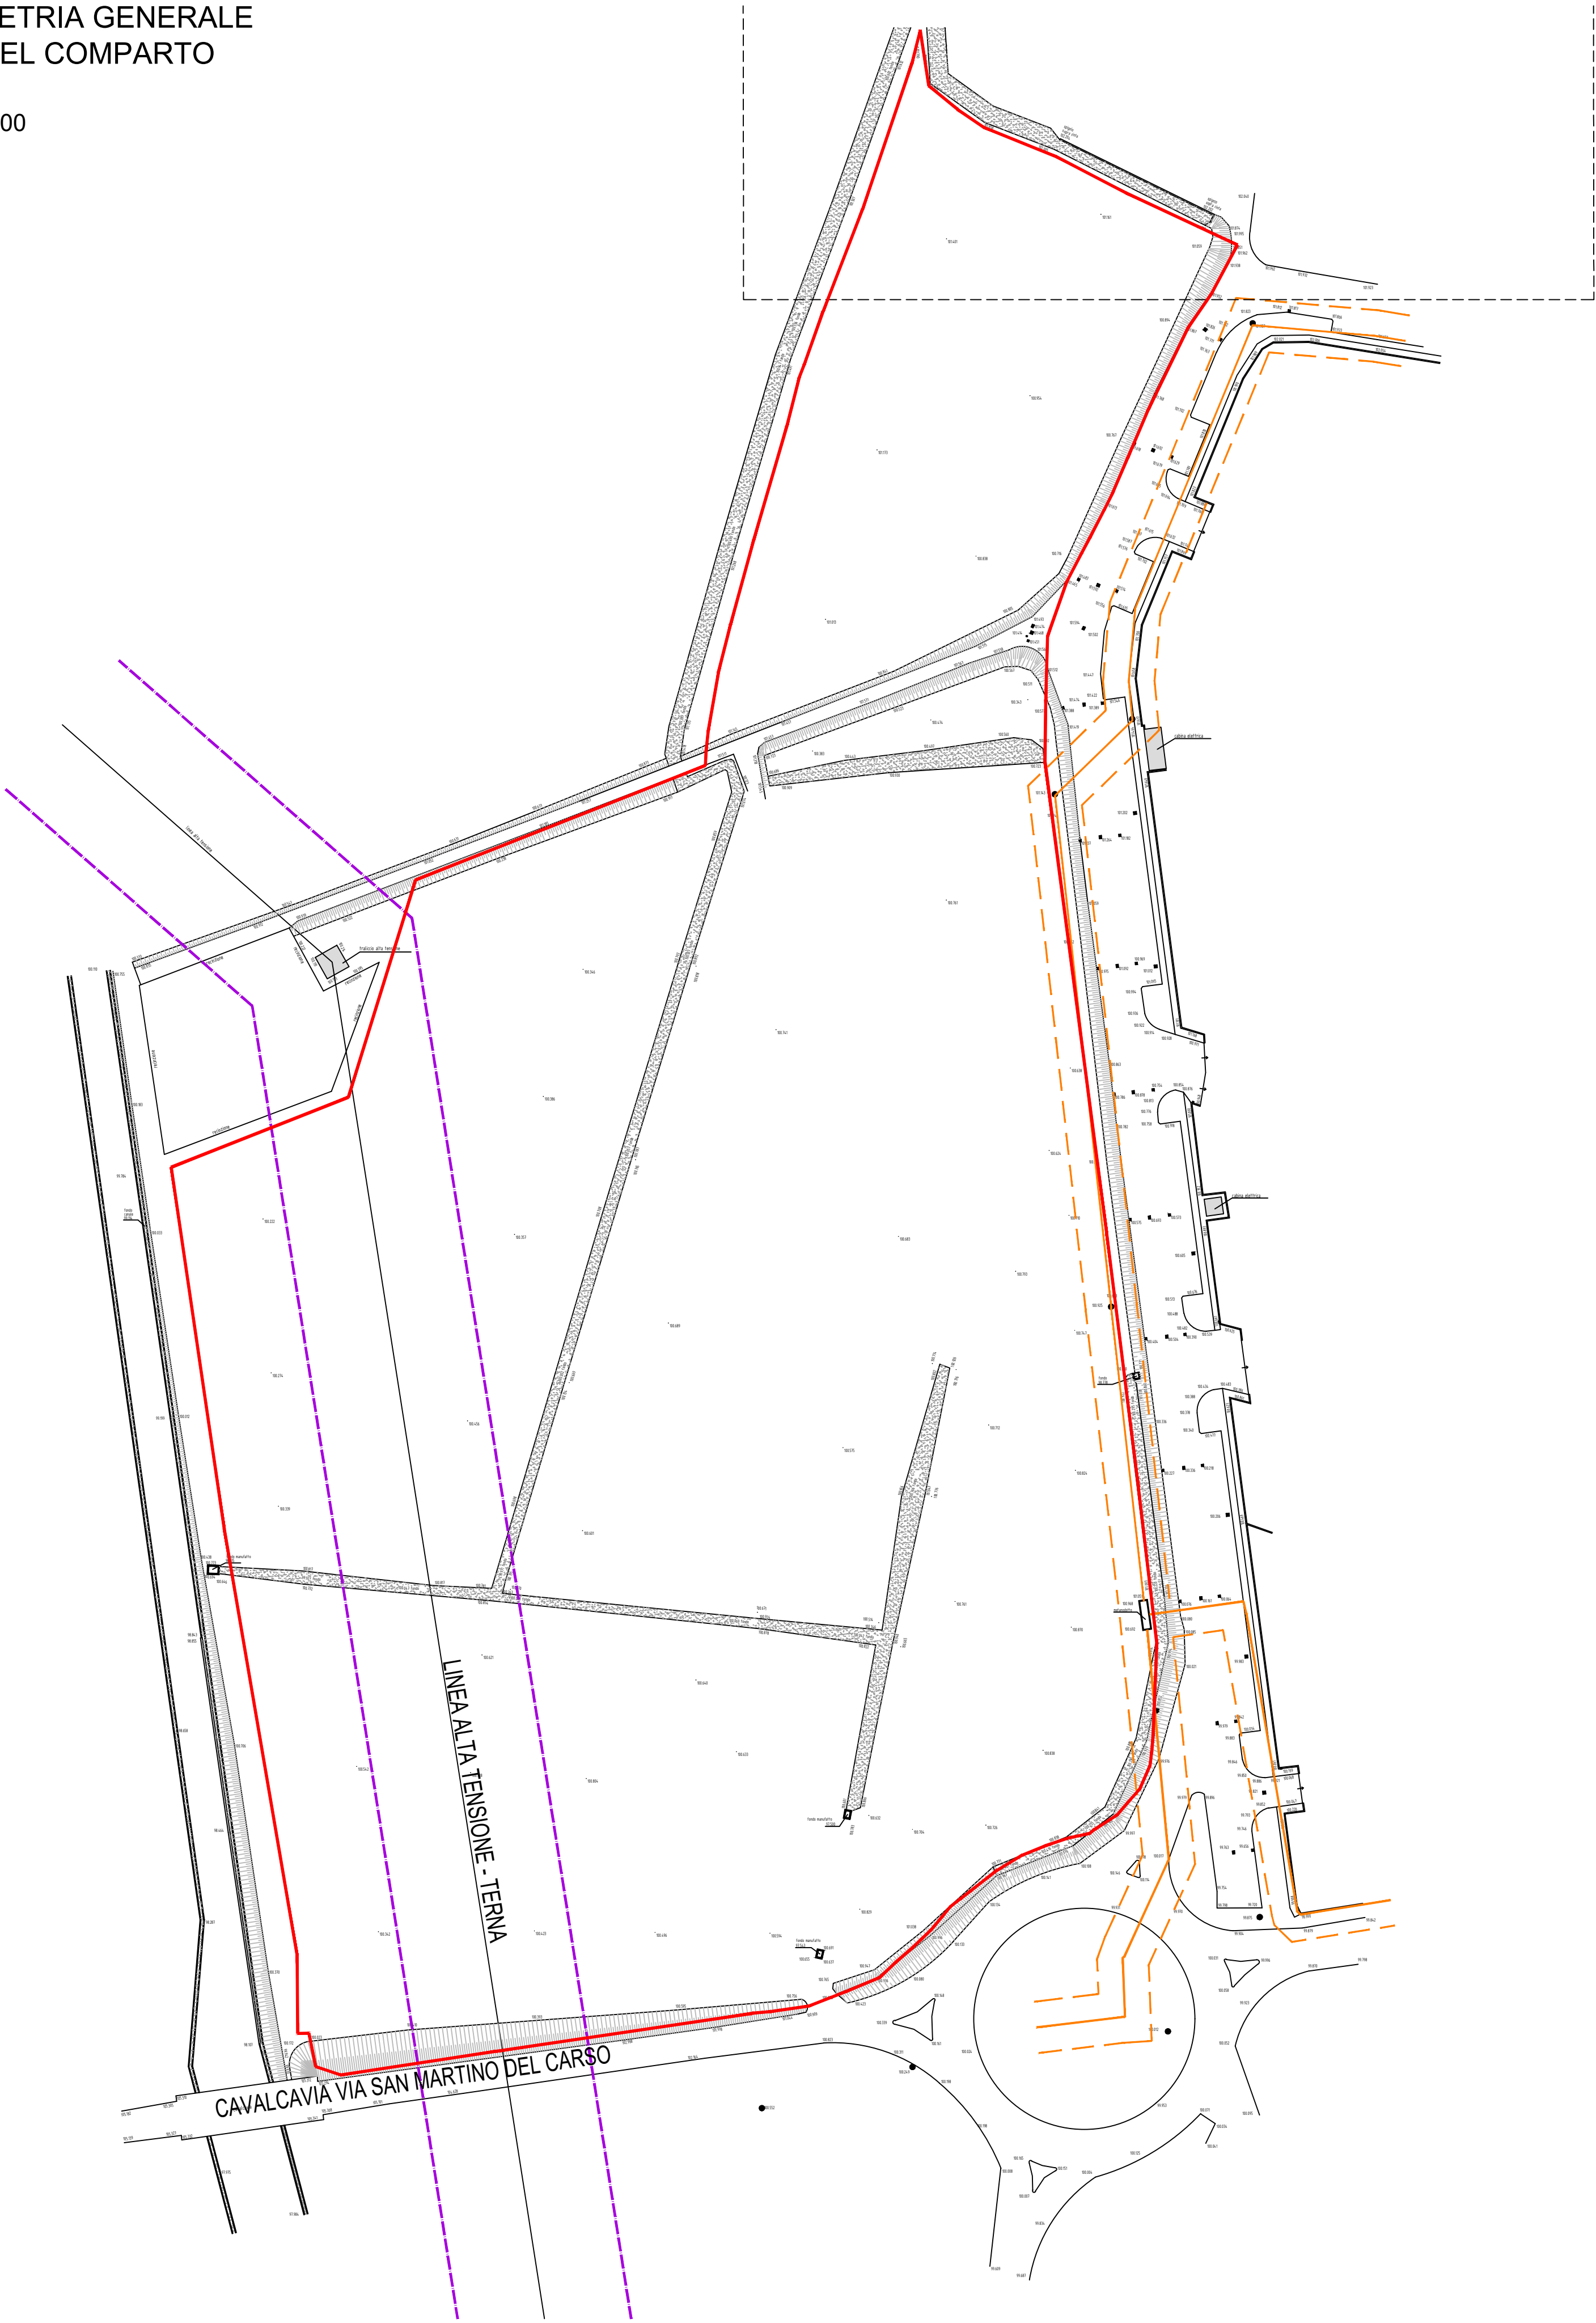

PLANIMETRIA GENERALE
AREE FUORI COMPARTO

Rilievo
Scala 1:1000

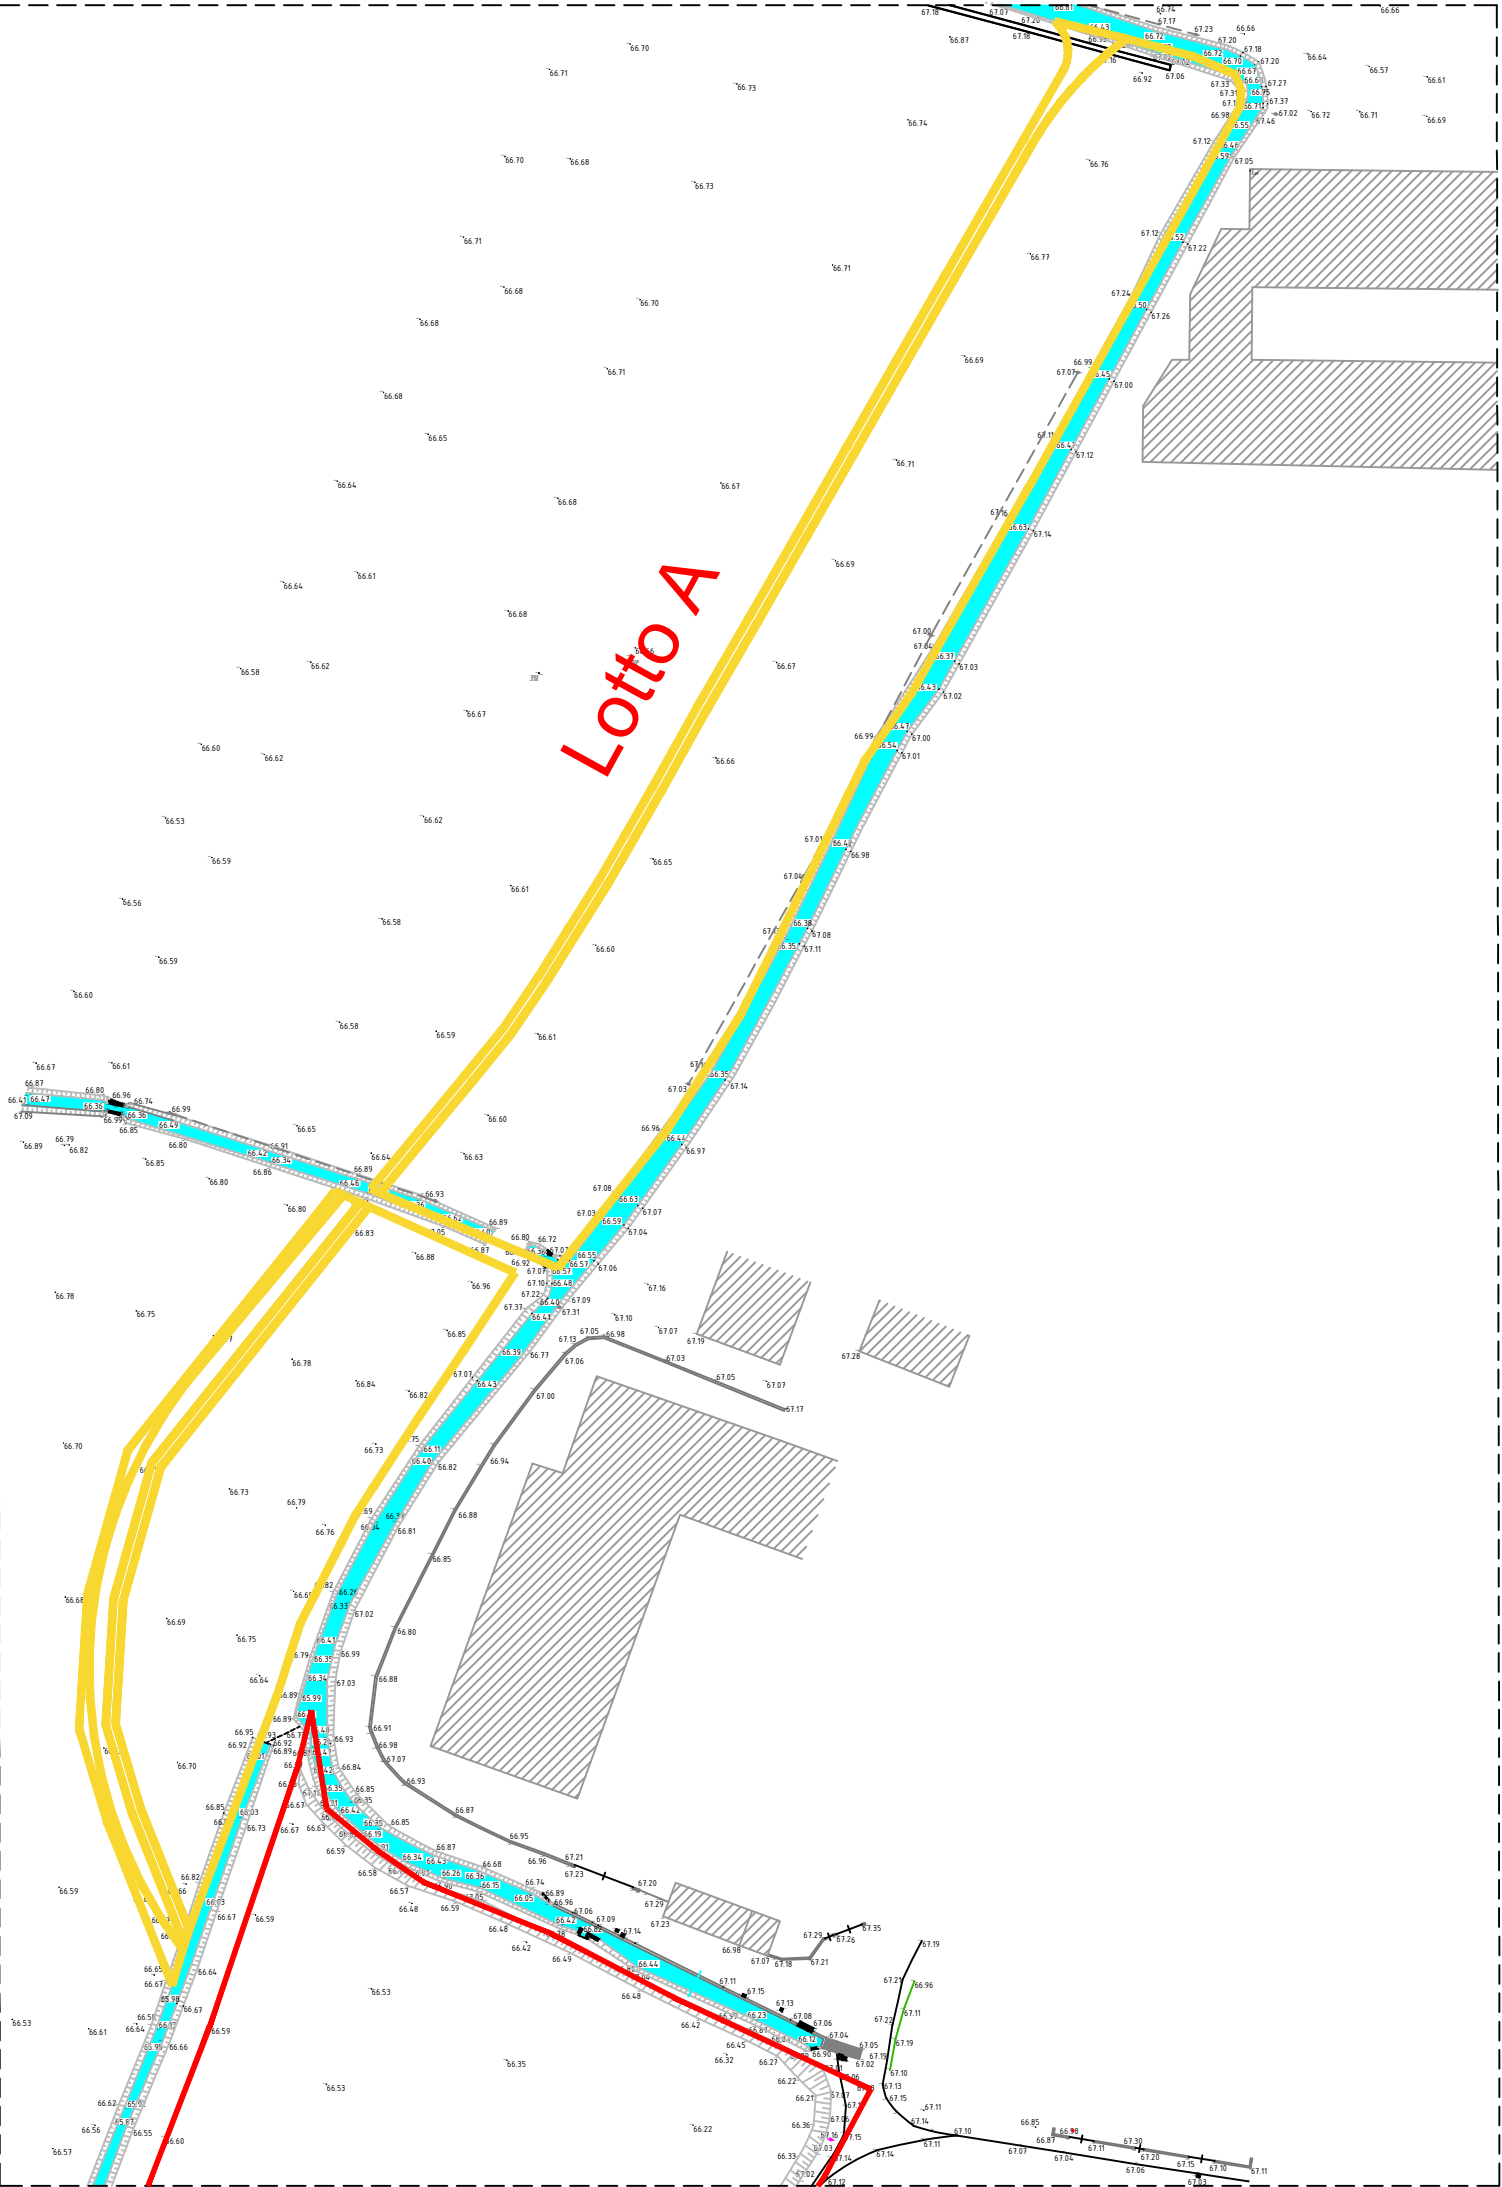

LEGENDA:

	PERIMETRO AMBITO DI TRASFORMAZIONE 4		FASCIA DI RISPETTO GASDOTTO
	GASDOTTO SNAM		FASCIA DI RISPETTO ELETTRODOTTI
	LOTTO A FUORI COMPARTO		



Il tecnico:
Arch. Enrico Salvalai

Documento informatico firmato digitalmente
ai sensi del D.Lgs 82/2005 s.m.i. e norme collegate

<u>Componente URBANISTICA ed EDILIZIA:</u> Architetto Enrico Salvalai Urbanistica e Architettura Via Panoramica n.8, 25050 Zone (BS) C.F. SLVNR77E20E333J P.IVA 02520020989 cell. 34777172565 e-mail: enrico.salvalai@gmail.com PEC: enrico.salvalai@archiworldpec.it Documento informatico firmato digitalmente ai sensi del D.Lgs 82/2005 s.m.i. e norme collegate			
<u>Componente TOPOGRAFICA:</u> Studio Tecnico Geometra PIETRO NUCCIO Via Orzinuovi n. 73, 25125 Brescia (Bs) Tel. 030 / 3542553 P.Iva: 04106330980			
Oggetto: Piano attuativo conforme al PGT: Ambito di trasformazione 4 destinazione produttiva Planimetria generale di rilievo e inquadramento dell'area		Committente e attuatore delle opere: LO.GI.MAN S.R.L. Via Della Fiera n. 17 26013 Crema (CR)	
Comune		Provincia Brescia	
	scala 1 : 1000	data 05/06/2026	aggiornamento disegnatore tavola A.2