


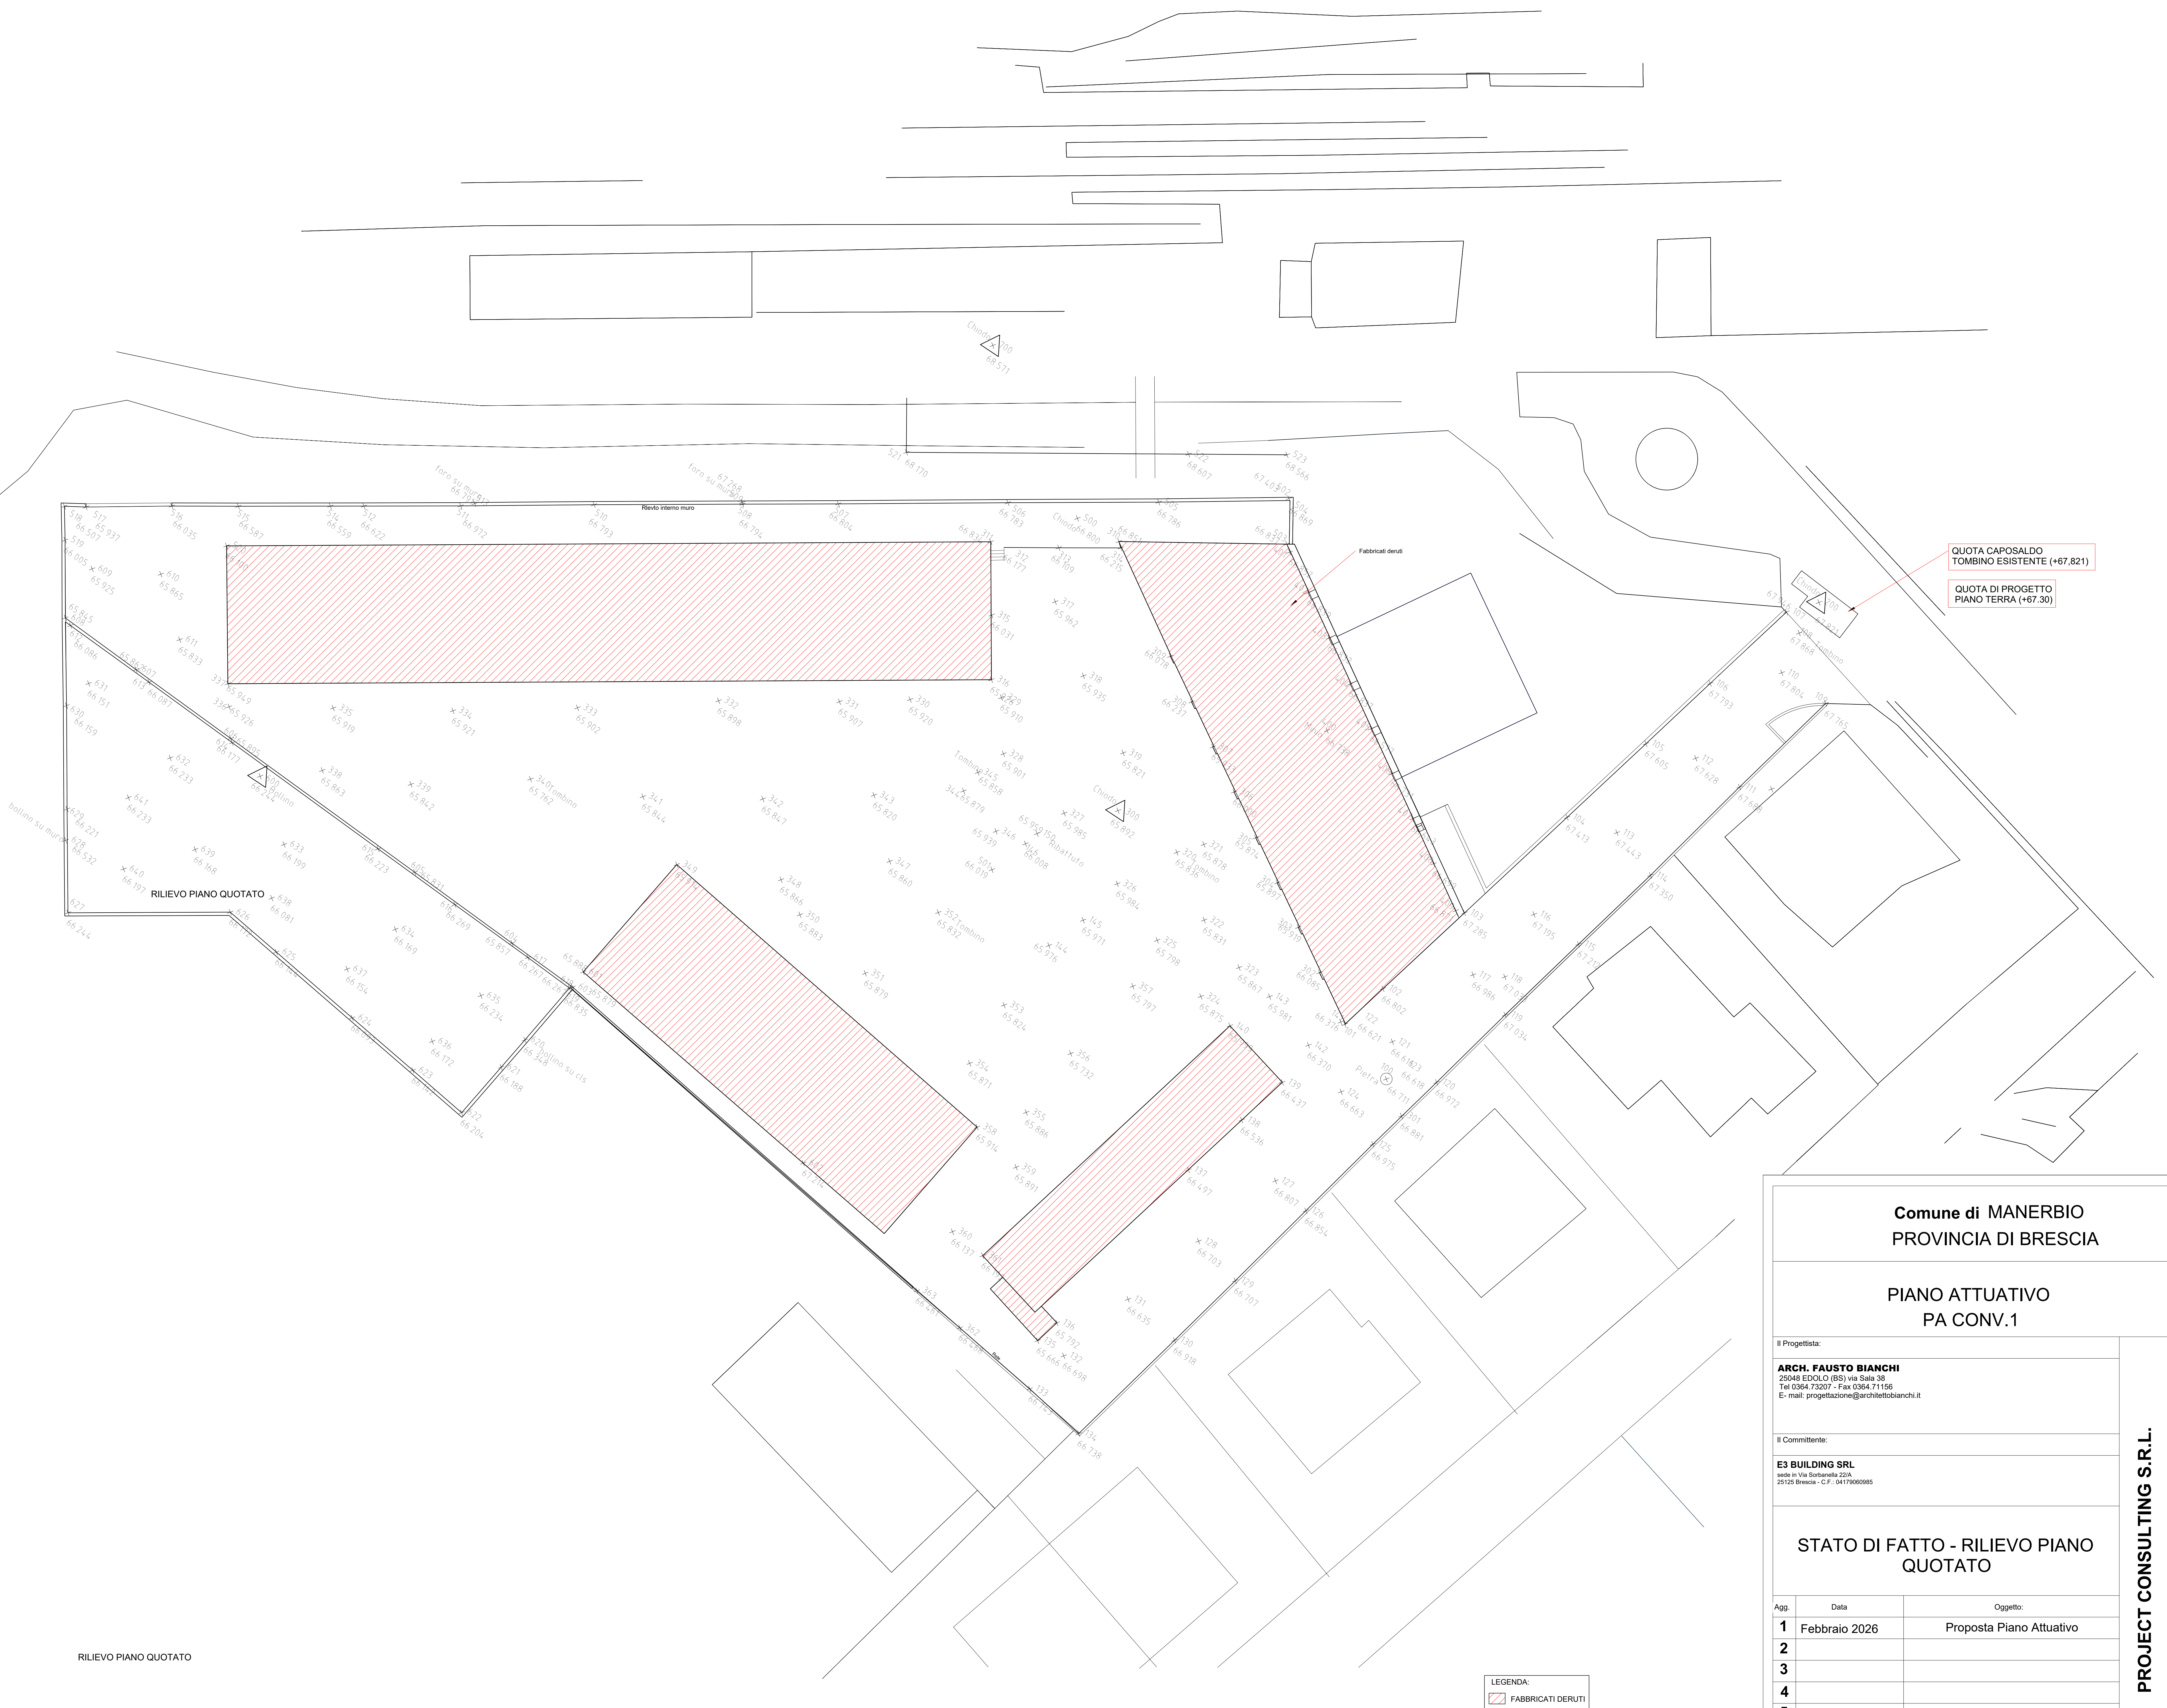

RILIEVO PIANO QUOTATO

LEGENDA:  
FABBRICATI DERUTI

Comune di MANERBIO  
PROVINCIA DI BRESCIA

PIANO ATTUATIVO  
PA CONV.1

Il Progettista:

ARCH. FAUSTO BIANCHI  
25046 BIGNOLE (BS) via S.ale 36  
Tel 0364.73207 - Fax 0364.71168  
E-mail: progettazione@architettobianchi.it

Il Committente:

E3 BUILDING SRL  
Via S. Giovanni 11  
25129 Brescia - C.F.: 04170000865

STATO DI FATTO - RILIEVO PIANO QUOTATO

|      |               |                          |
|------|---------------|--------------------------|
| Agg. | Data          | Oggetto:                 |
| 1    | Febbraio 2026 | Proposta Piano Attuativo |
| 2    |               |                          |
| 3    |               |                          |
| 4    |               |                          |
| 5    |               |                          |

N. pratica:  
0001

Nome file:  
Comune di Manerbio - Piano Attuativo PA CONV.1

Scala:  
1:200

N. tavola:  
A1

E3 PROJECT CONSULTING S.R.L.

25124 BRESCIA, via San Giovanni Bosco 11  
Tel 030.2427830 - Fax 030.2427830 - Email: eospro@tin.it

QUESTO DISEGNO NON PUO' ESSERE RIPRODOTTO, NE' AUTORIZZATO ALTROVE, NE' CEDUTO A TERZI IN TUTTO O IN PARTE, SENZA IL CONSENSO SCRITTO DELL'AUTORE.