


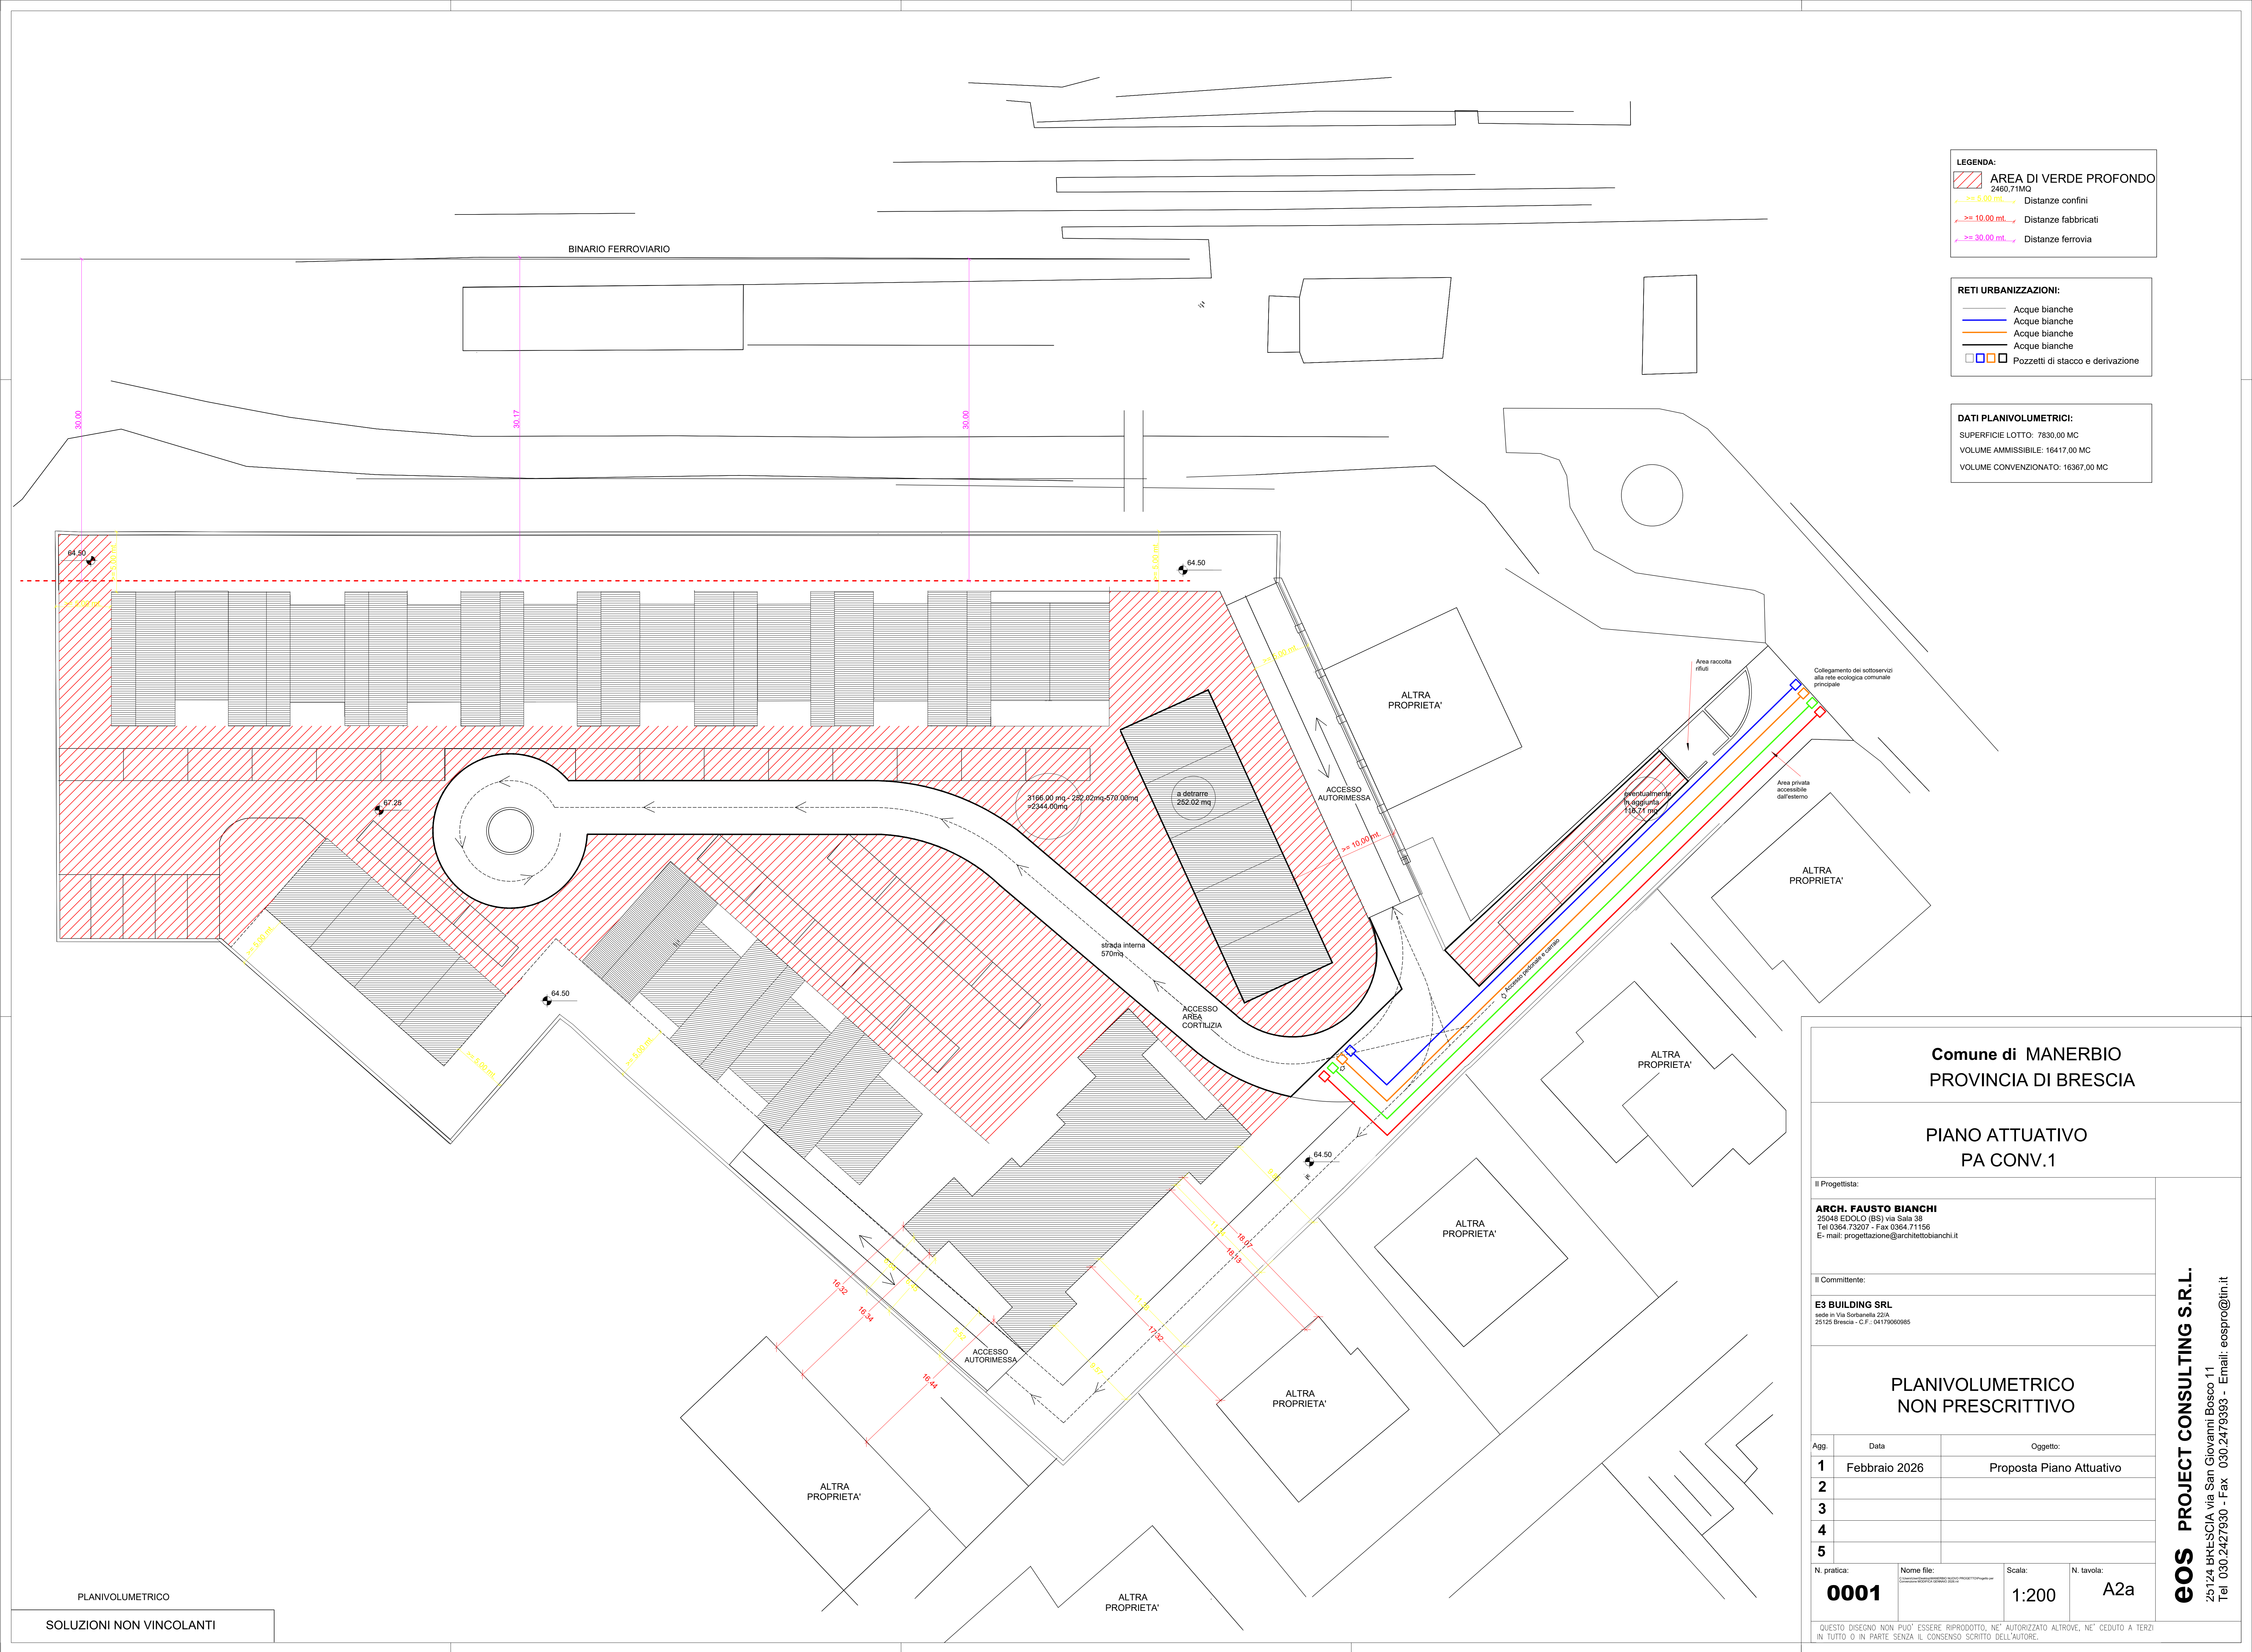

Comune di MANERBIO
PROVINCIA DI BRESCIA

PIANO ATTUATIVO
PA CONV.1

Il Progettista:

ARCH. FAUSTO BIANCHI
25046 SODOLLO (BS) via Sile 30
Tel 0364.73207 - Fax 0364.71166
E-mail: progettazione@architettobianchi.it

Il Committente:

E3 BUILDING SRL
Via S. Maria 22A
25125 Brescia - C.F. 04179680985

PLANIVOLUMETRICO
NON PRESCRITTIVO

Agg.	Data	Oggetto:
1	Febbraio 2026	Proposta Piano Attuativo
2		
3		
4		
5		

N. pratica:

Nome file:

Scala:

N. tavola:

0001

1:200

A2a

QUESTO DISEGNO NON PUO' ESSERE RIPRODOTTO, NE AUTORIZZATO ALTROVE, NE CEDUTO A TERZI IN TUTTO O IN PARTE, SENZA IL CONSENSO SCRITTO DELL'AUTORE.

EOS PROJECT CONSULTING S.R.L.

25124 MANERBIO, via San Giovanni Bosco 11
Tel 030.2427630 - Fax 030.2479393 - Email: eosapro@tin.it